




PLANTA BAIXA
ESCALA 1:125

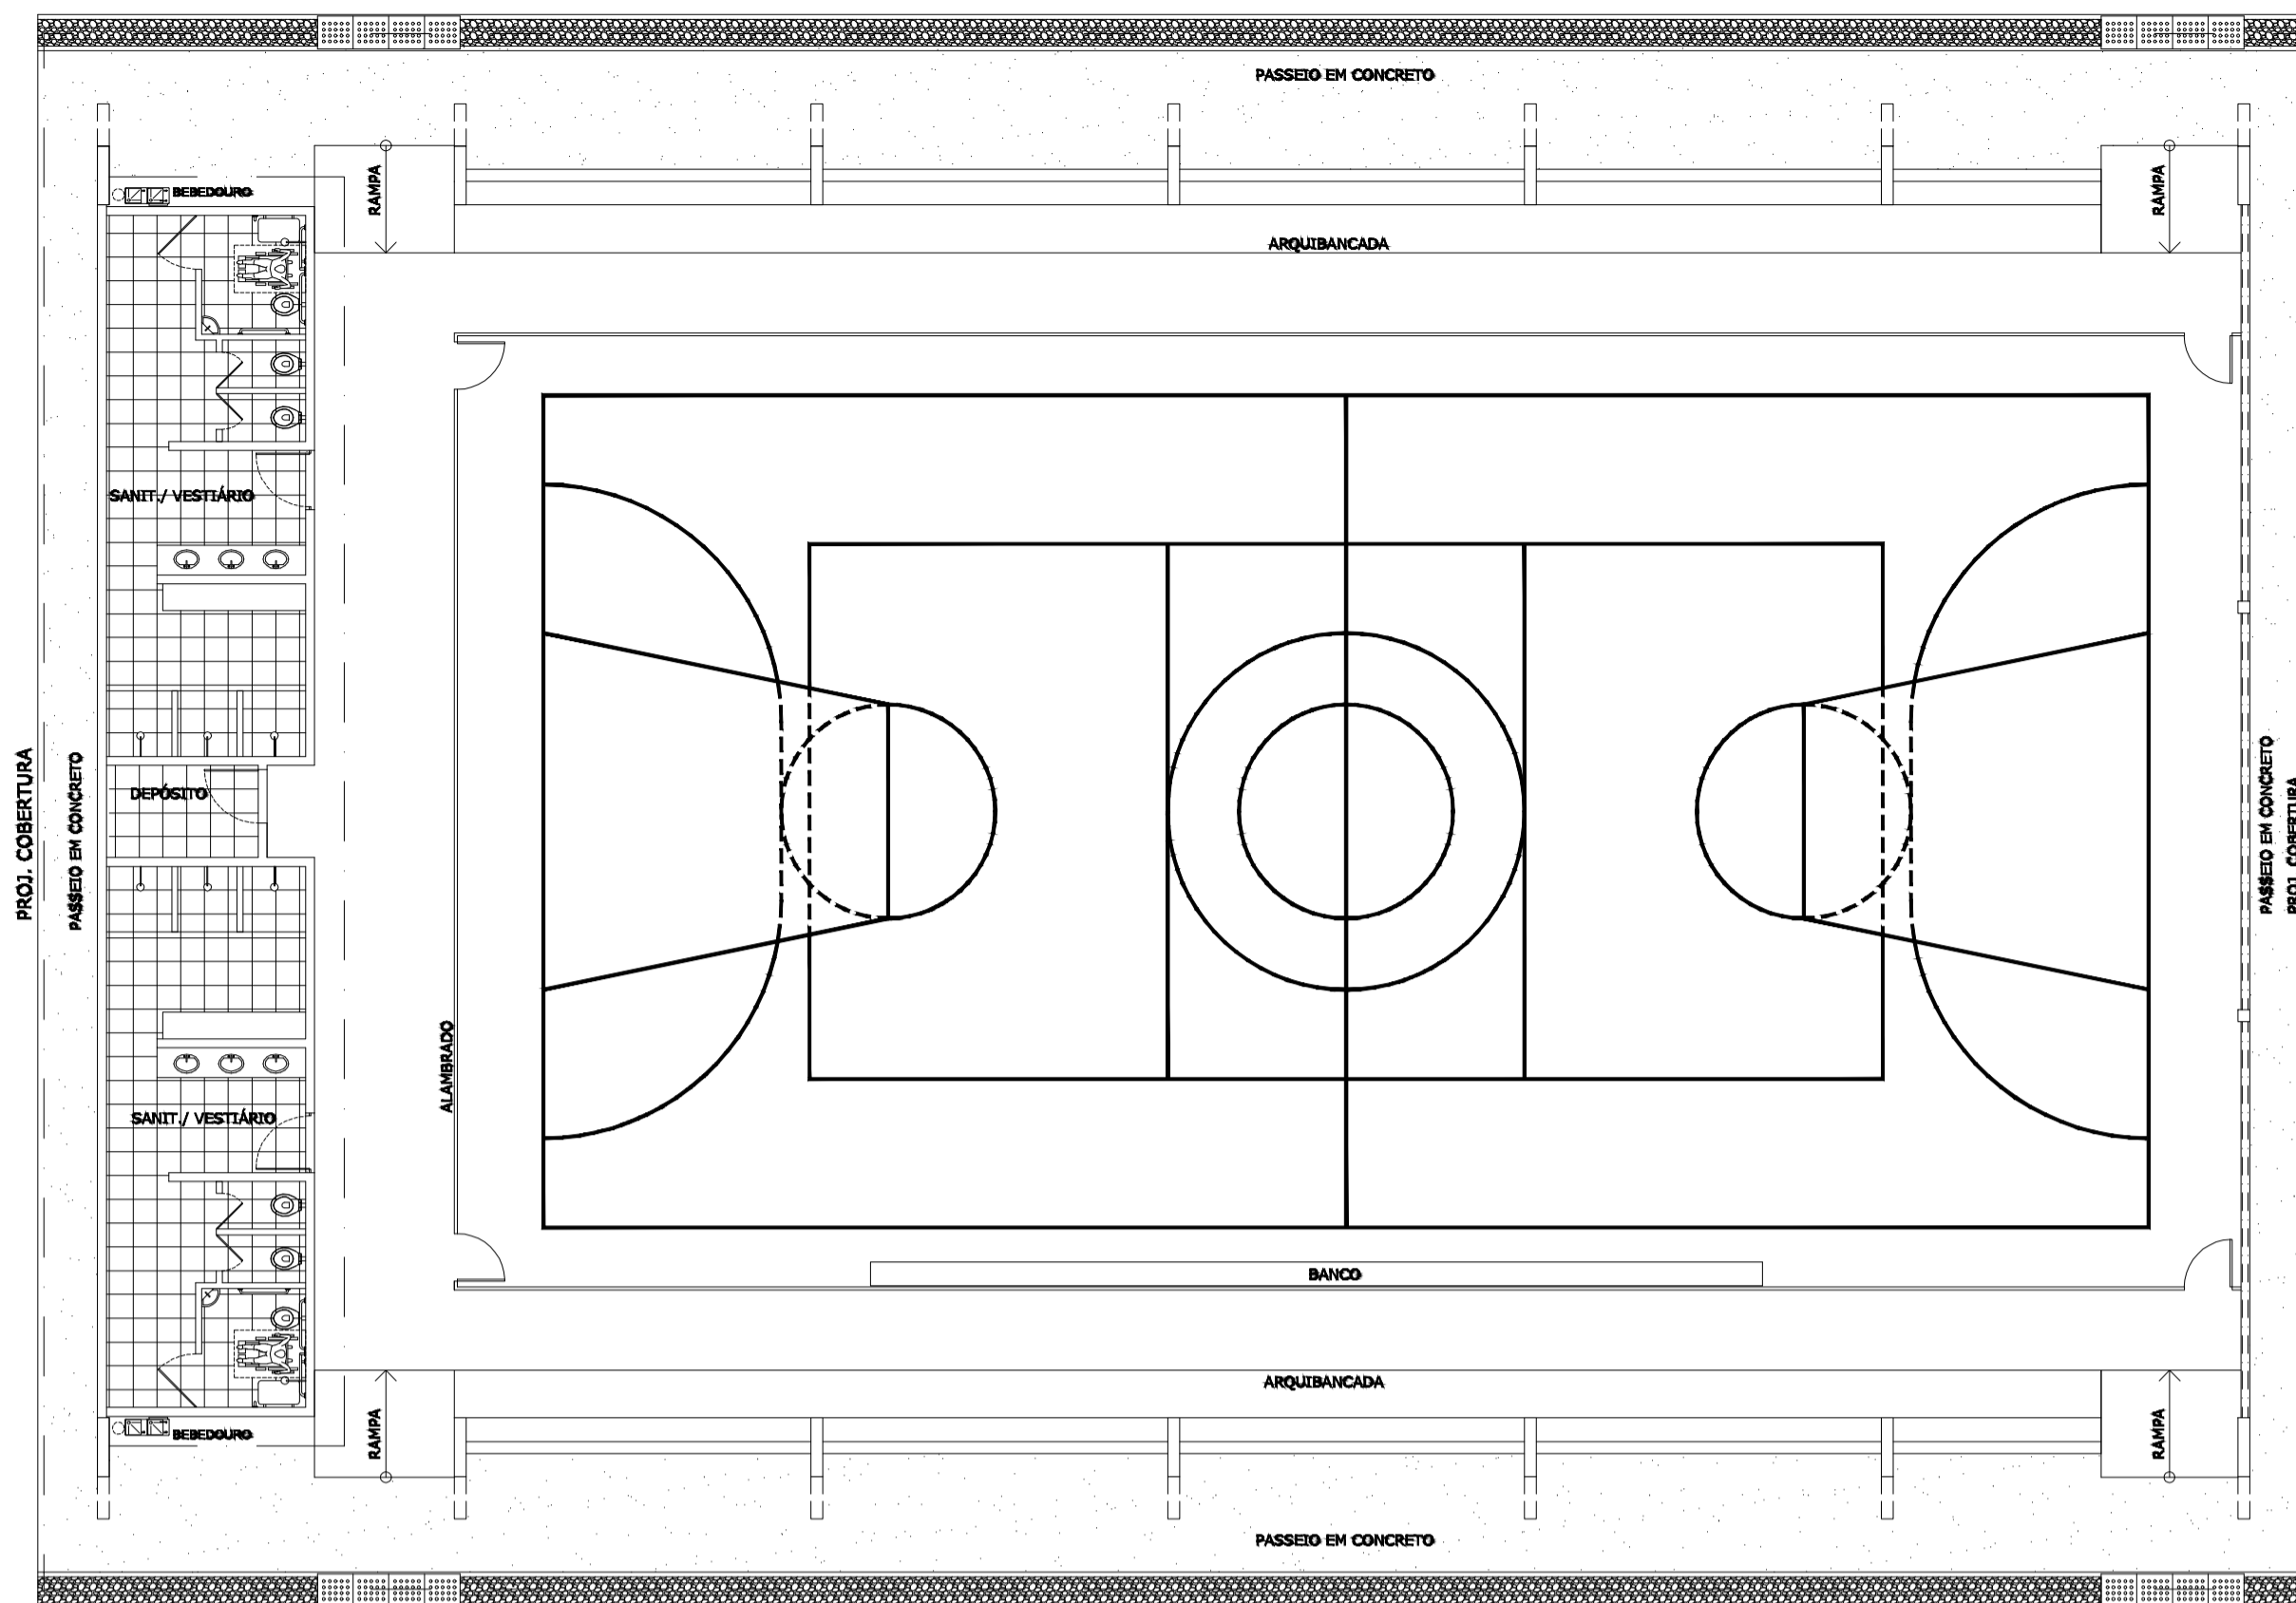


LAYOUT
ESCALA 1:125

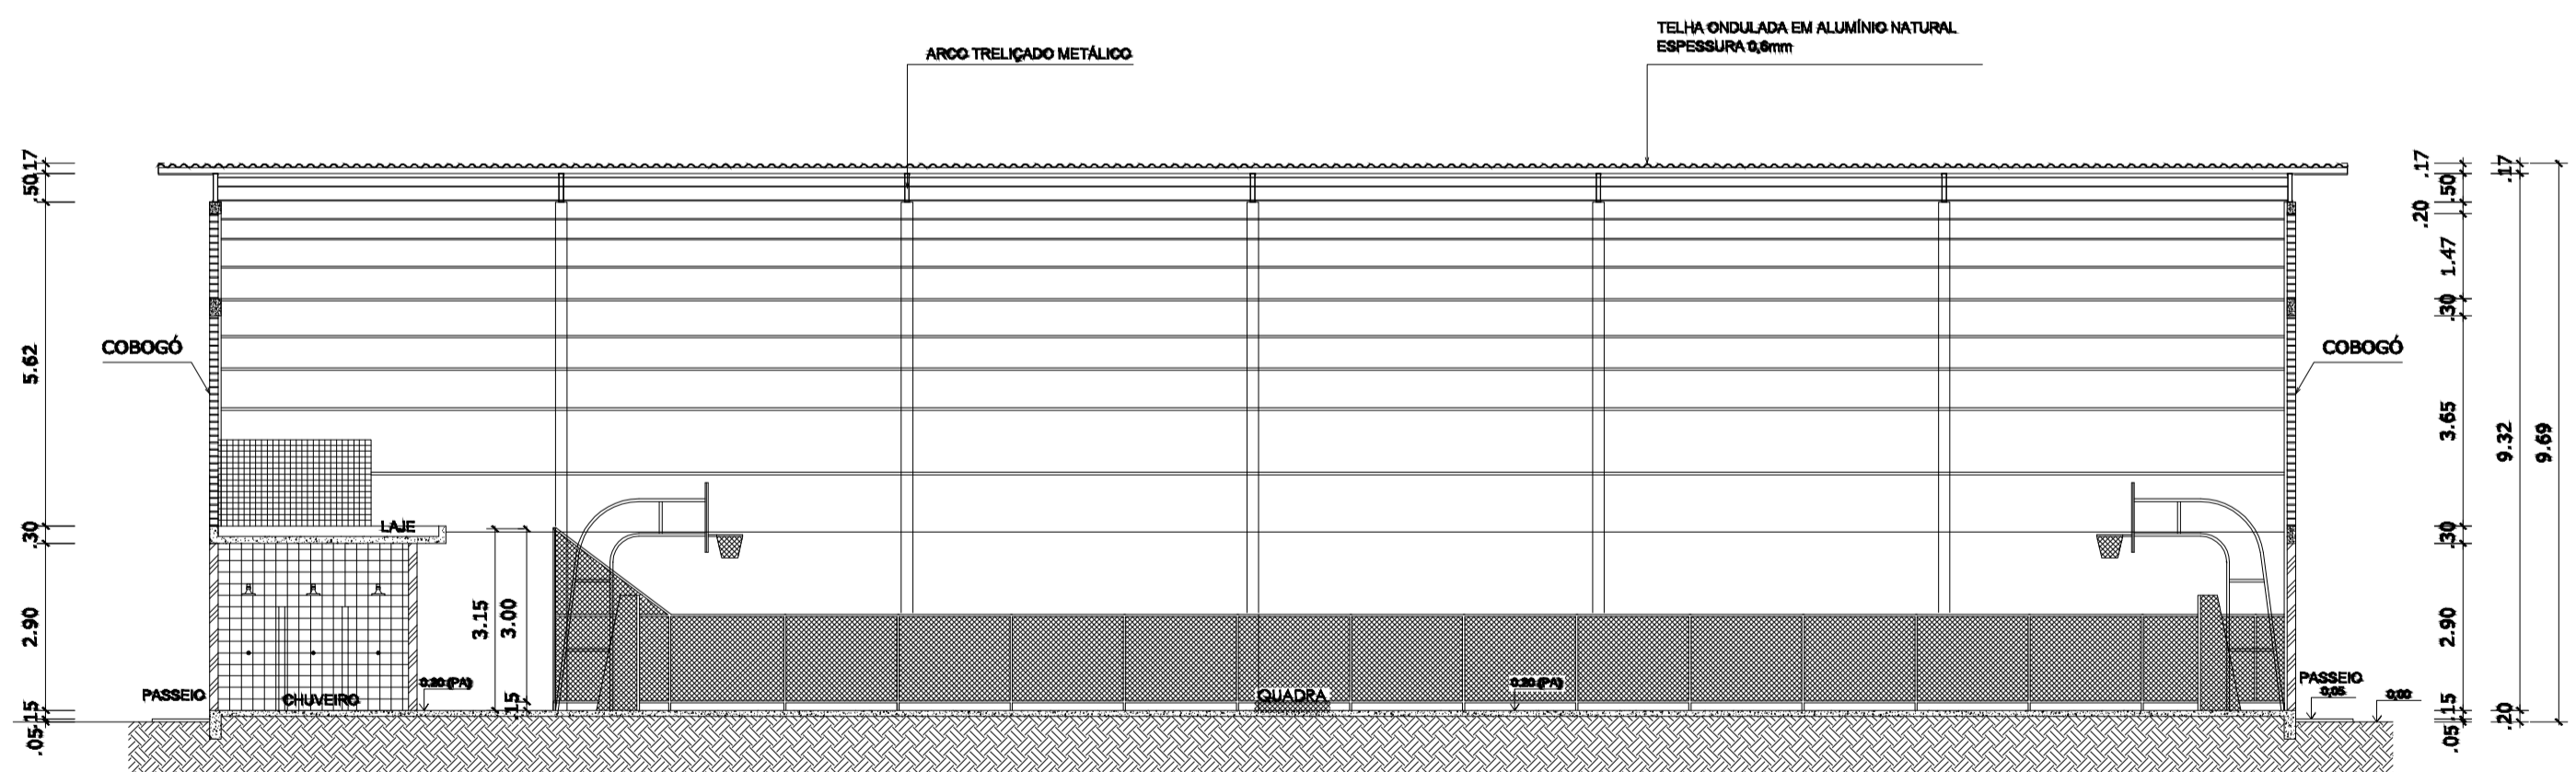


CORTE AA
ESCALA 1:125

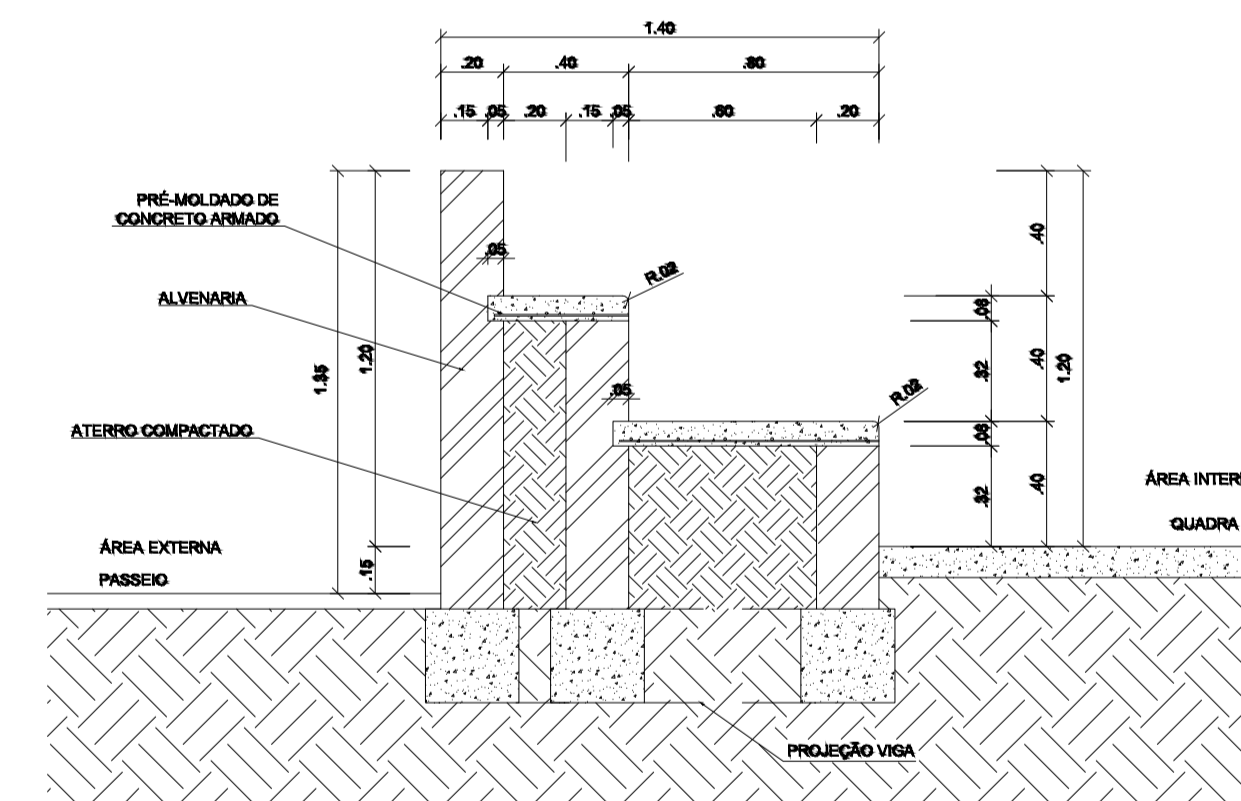

DETALHE DA ARQUIBANCADA
ESCALA 1:25

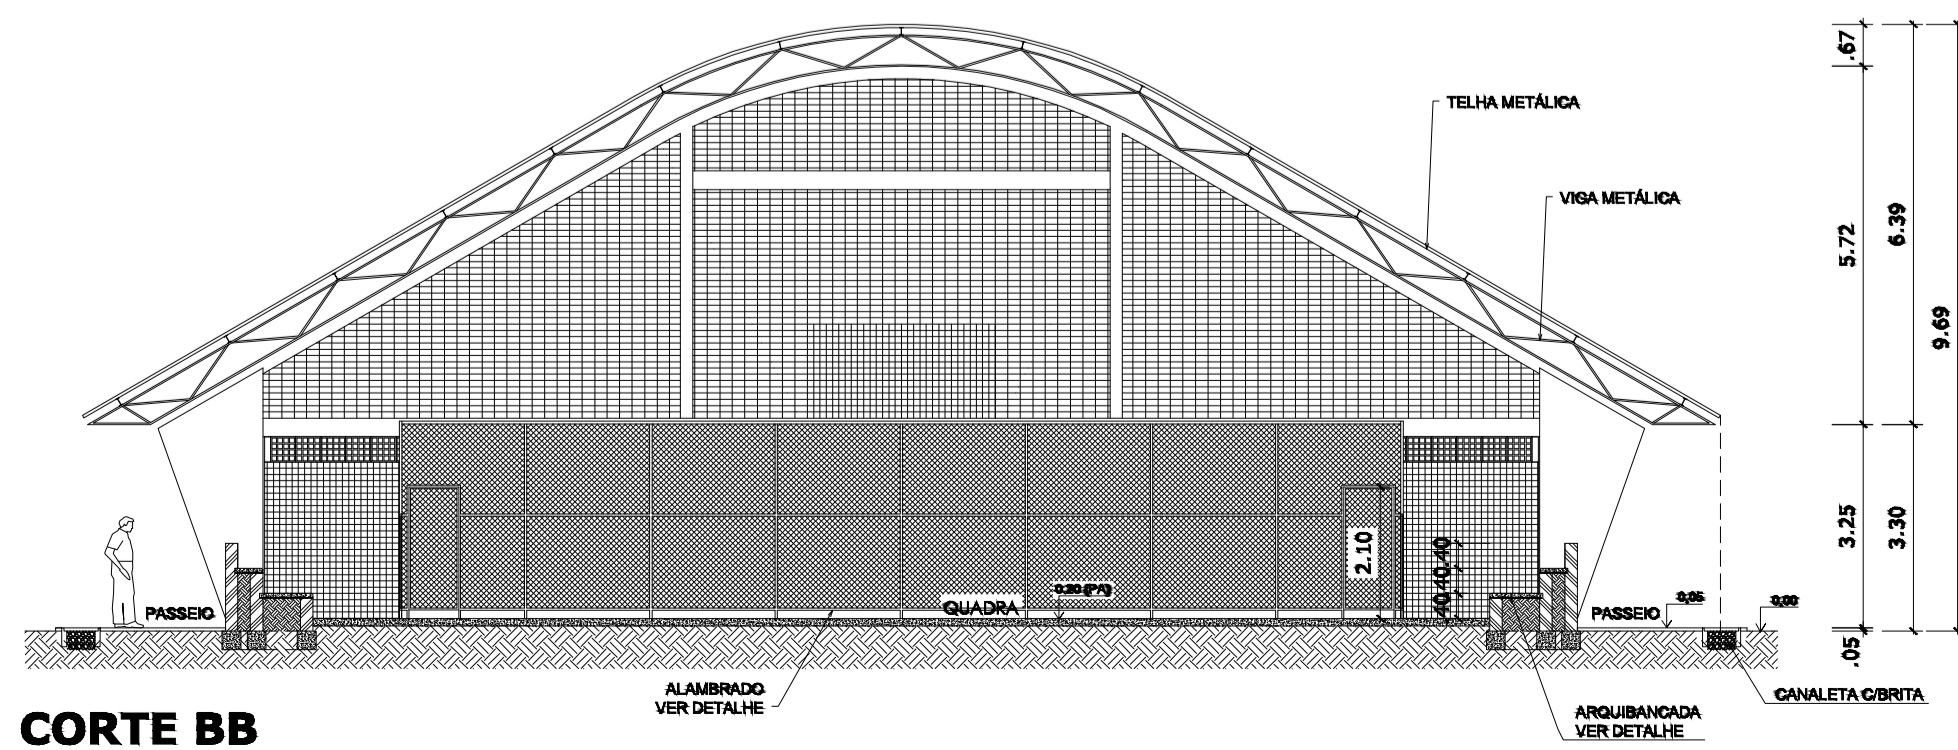

CORTE BB
ESCALA 1:125

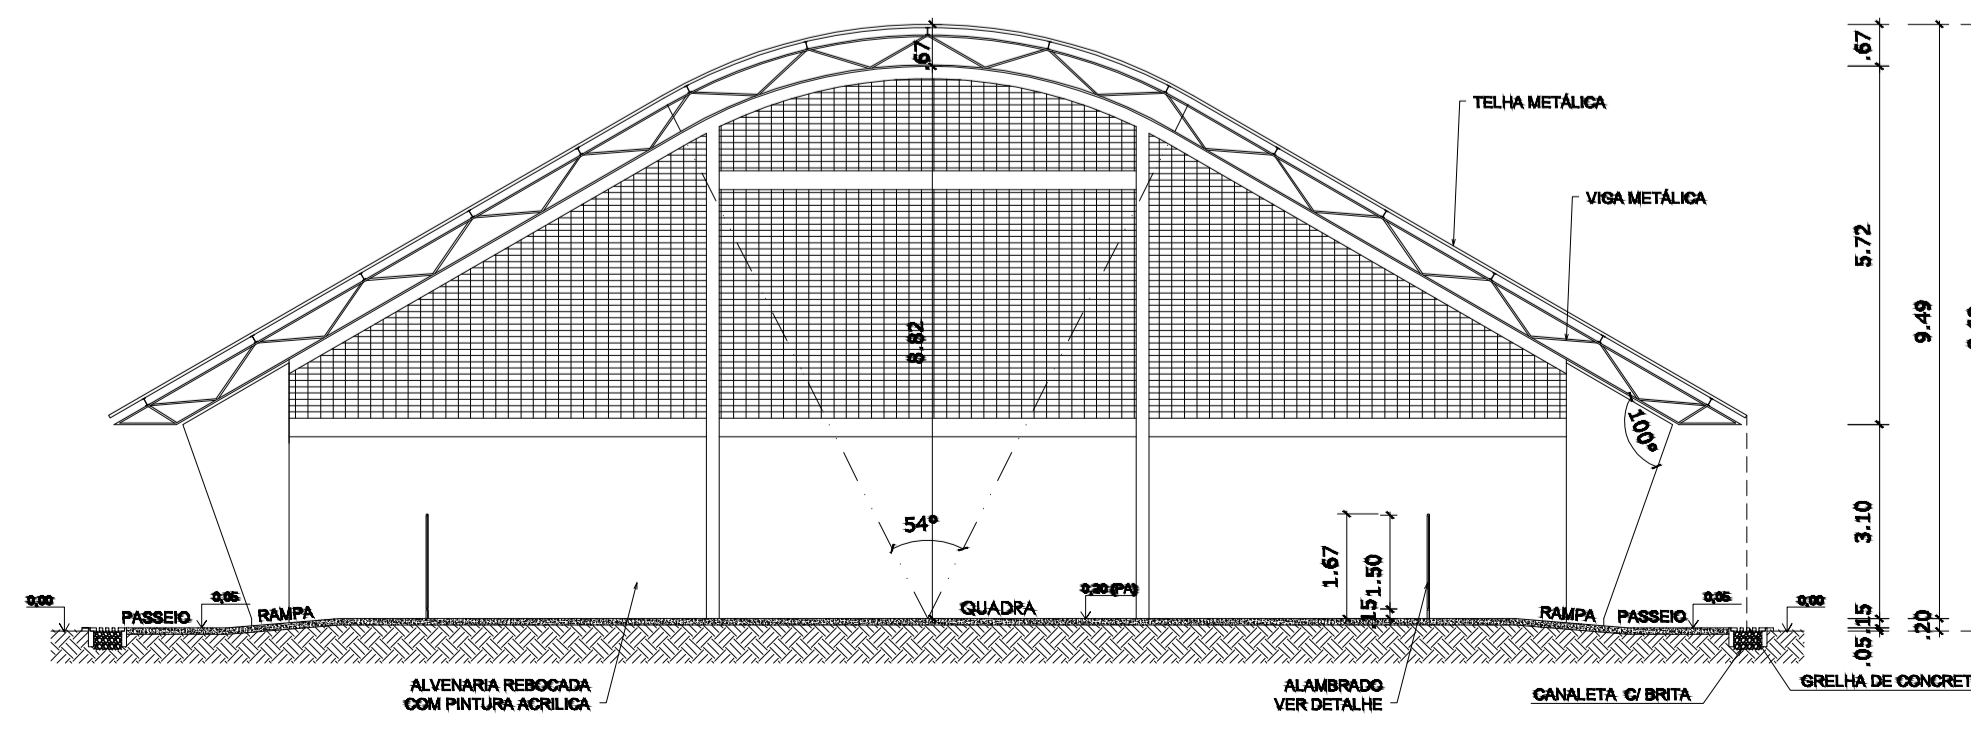

CORTE CC
ESCALA 1:125

REFORMA DE GINÁSIO POLIESPORTIVO

LOCAL: GERALDO BATISTA GABRIEL - S/N
NOVA PEDREGULHO - PEDREGULHO - SP
MAIO / 2025

ESCALAS:
INDICADAS

Elso Lemes Filho
ELSO LEMES FILHO
ENG. CIVIL - CREA 0601113022

FOLHA: ÚNICA