




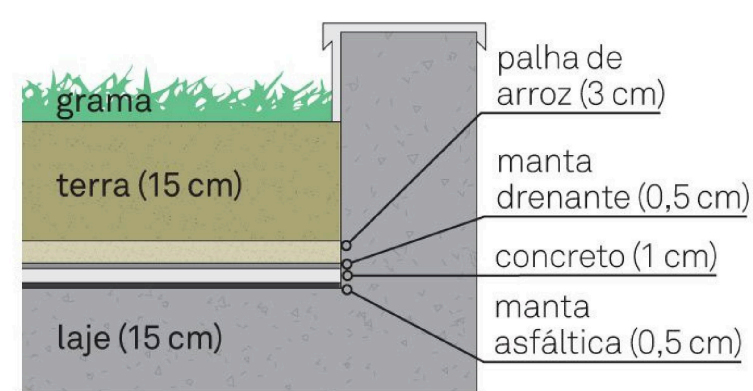

1/100

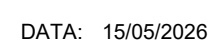


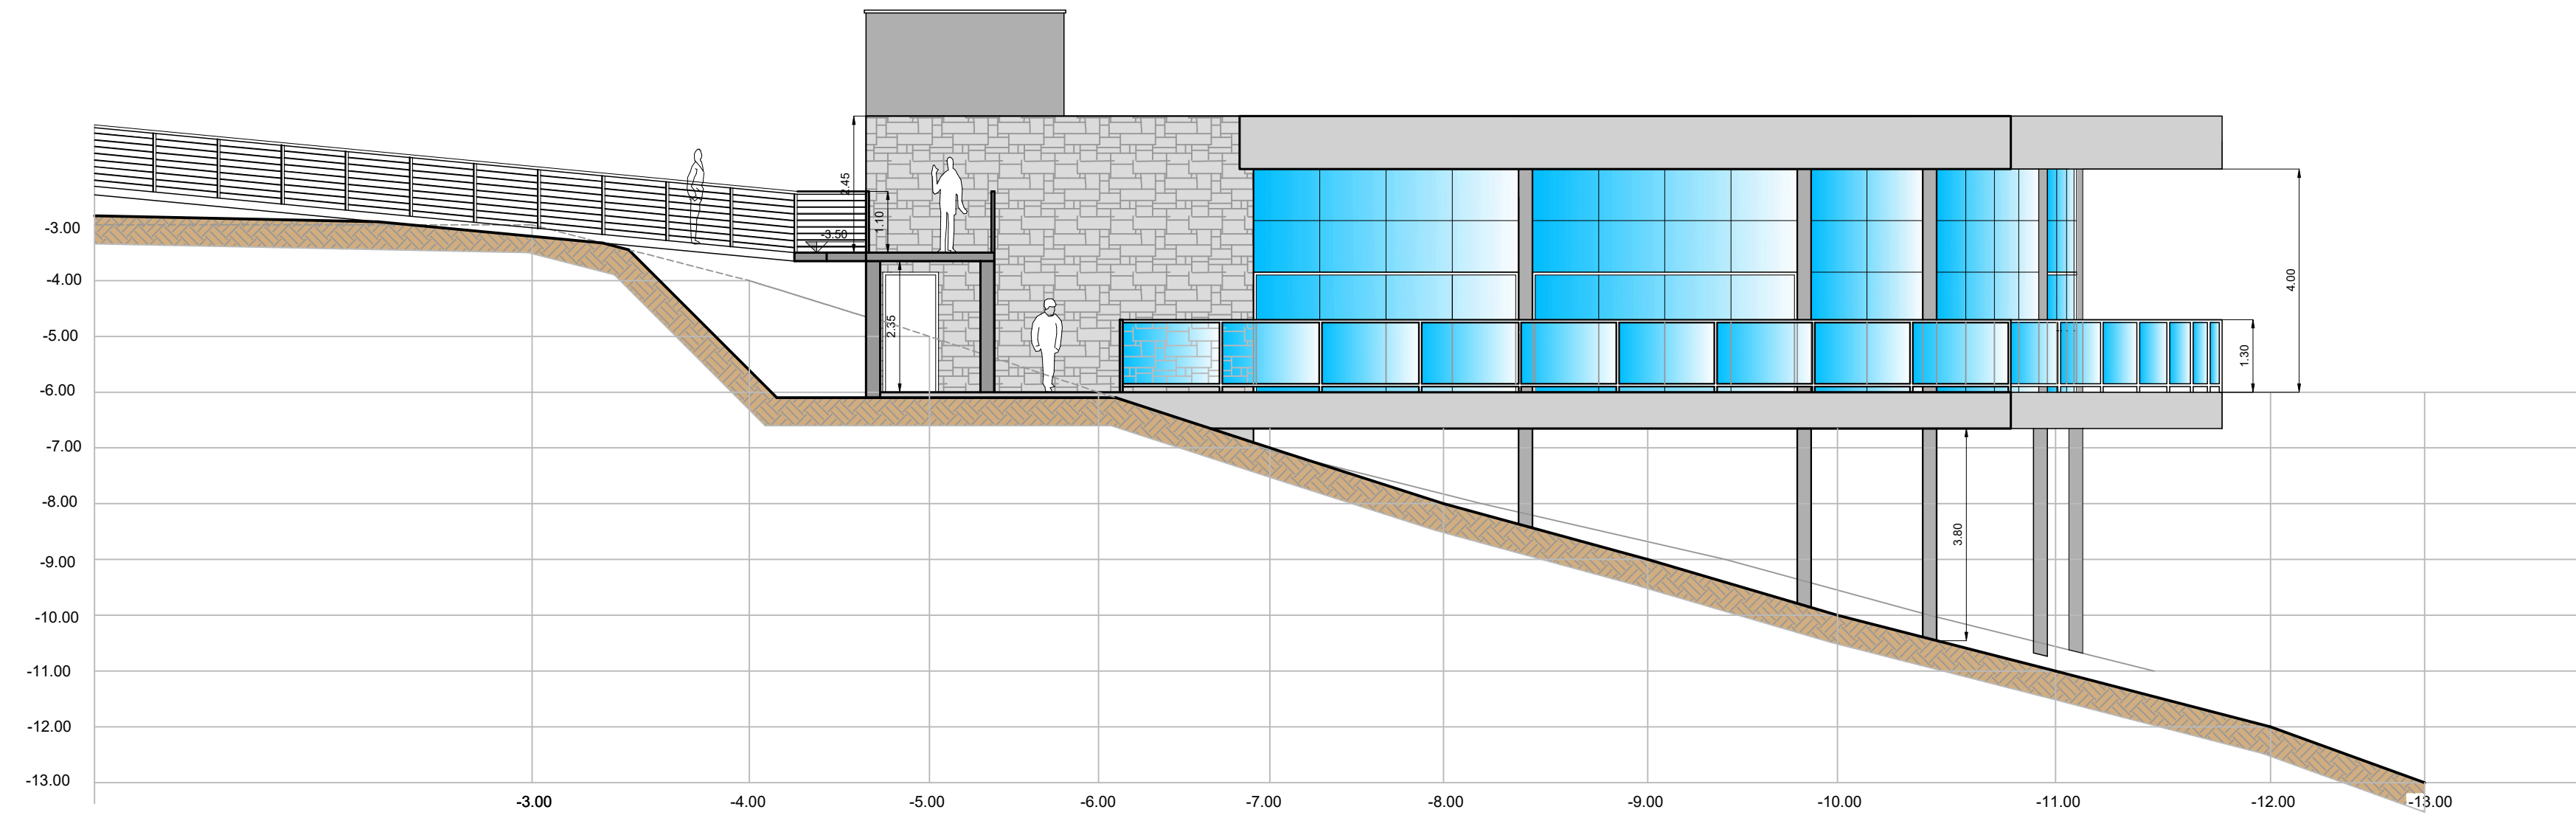

CENTRO DE CONVIVÊNCIA

FACHADA 01


1/100

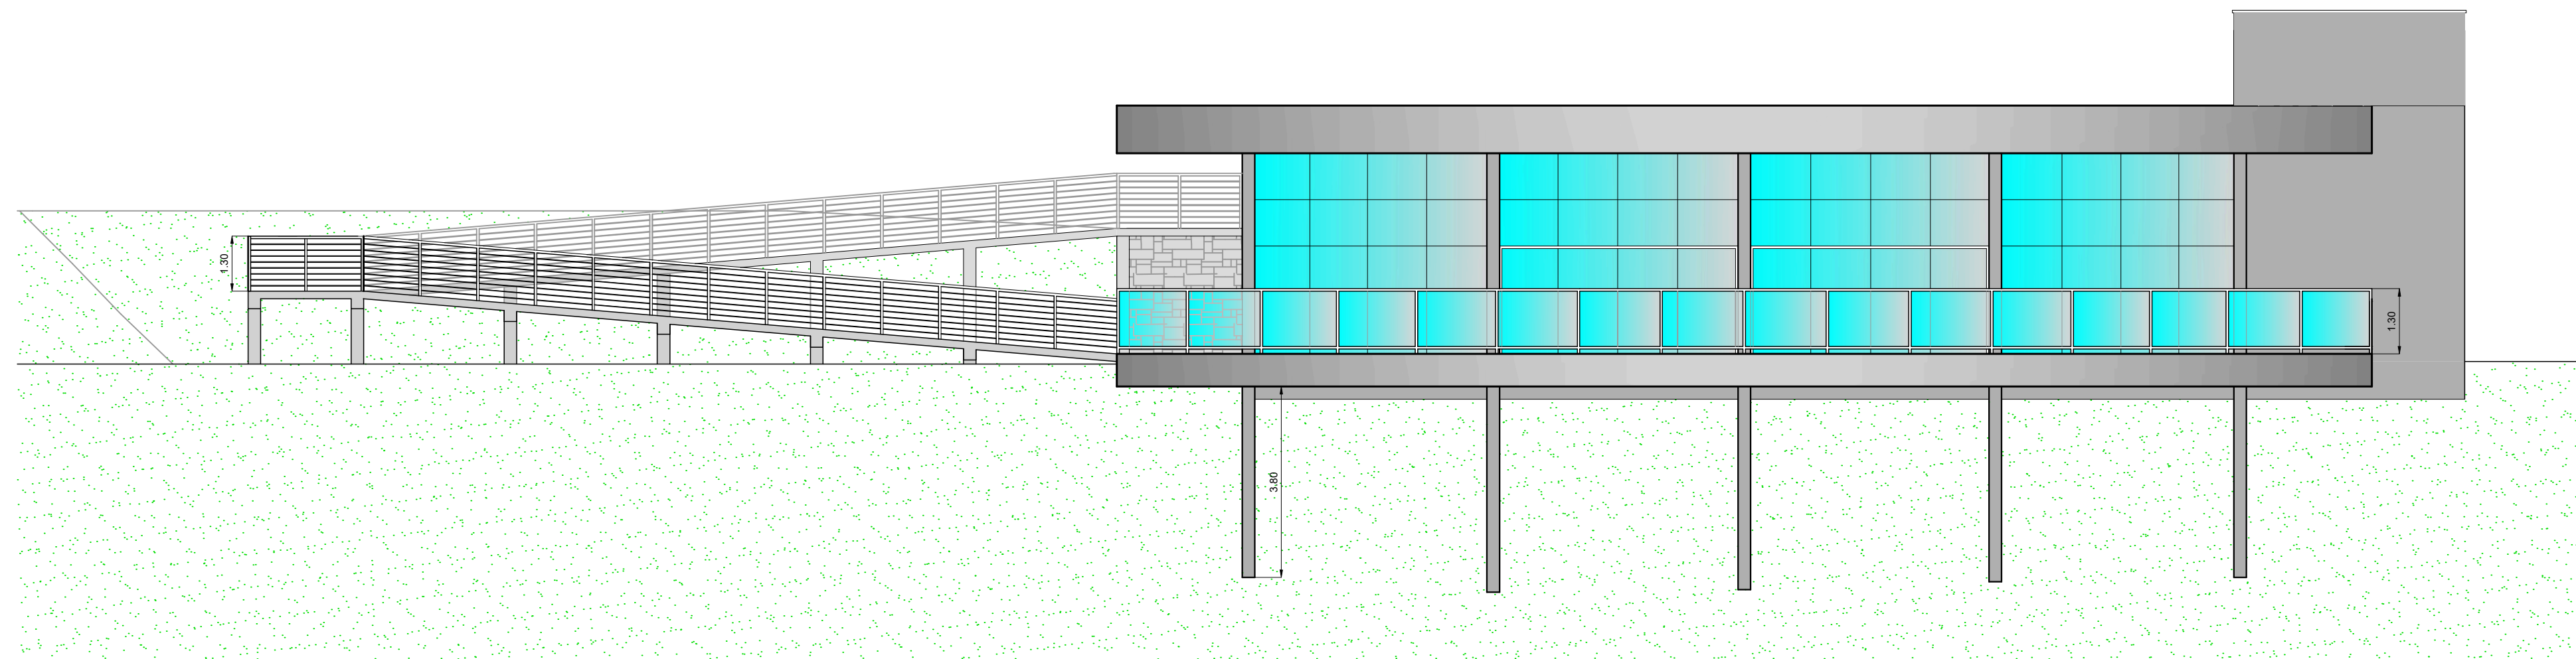

CENTRO DE CONVIVÊNCIA

FACHADA 02

1/100

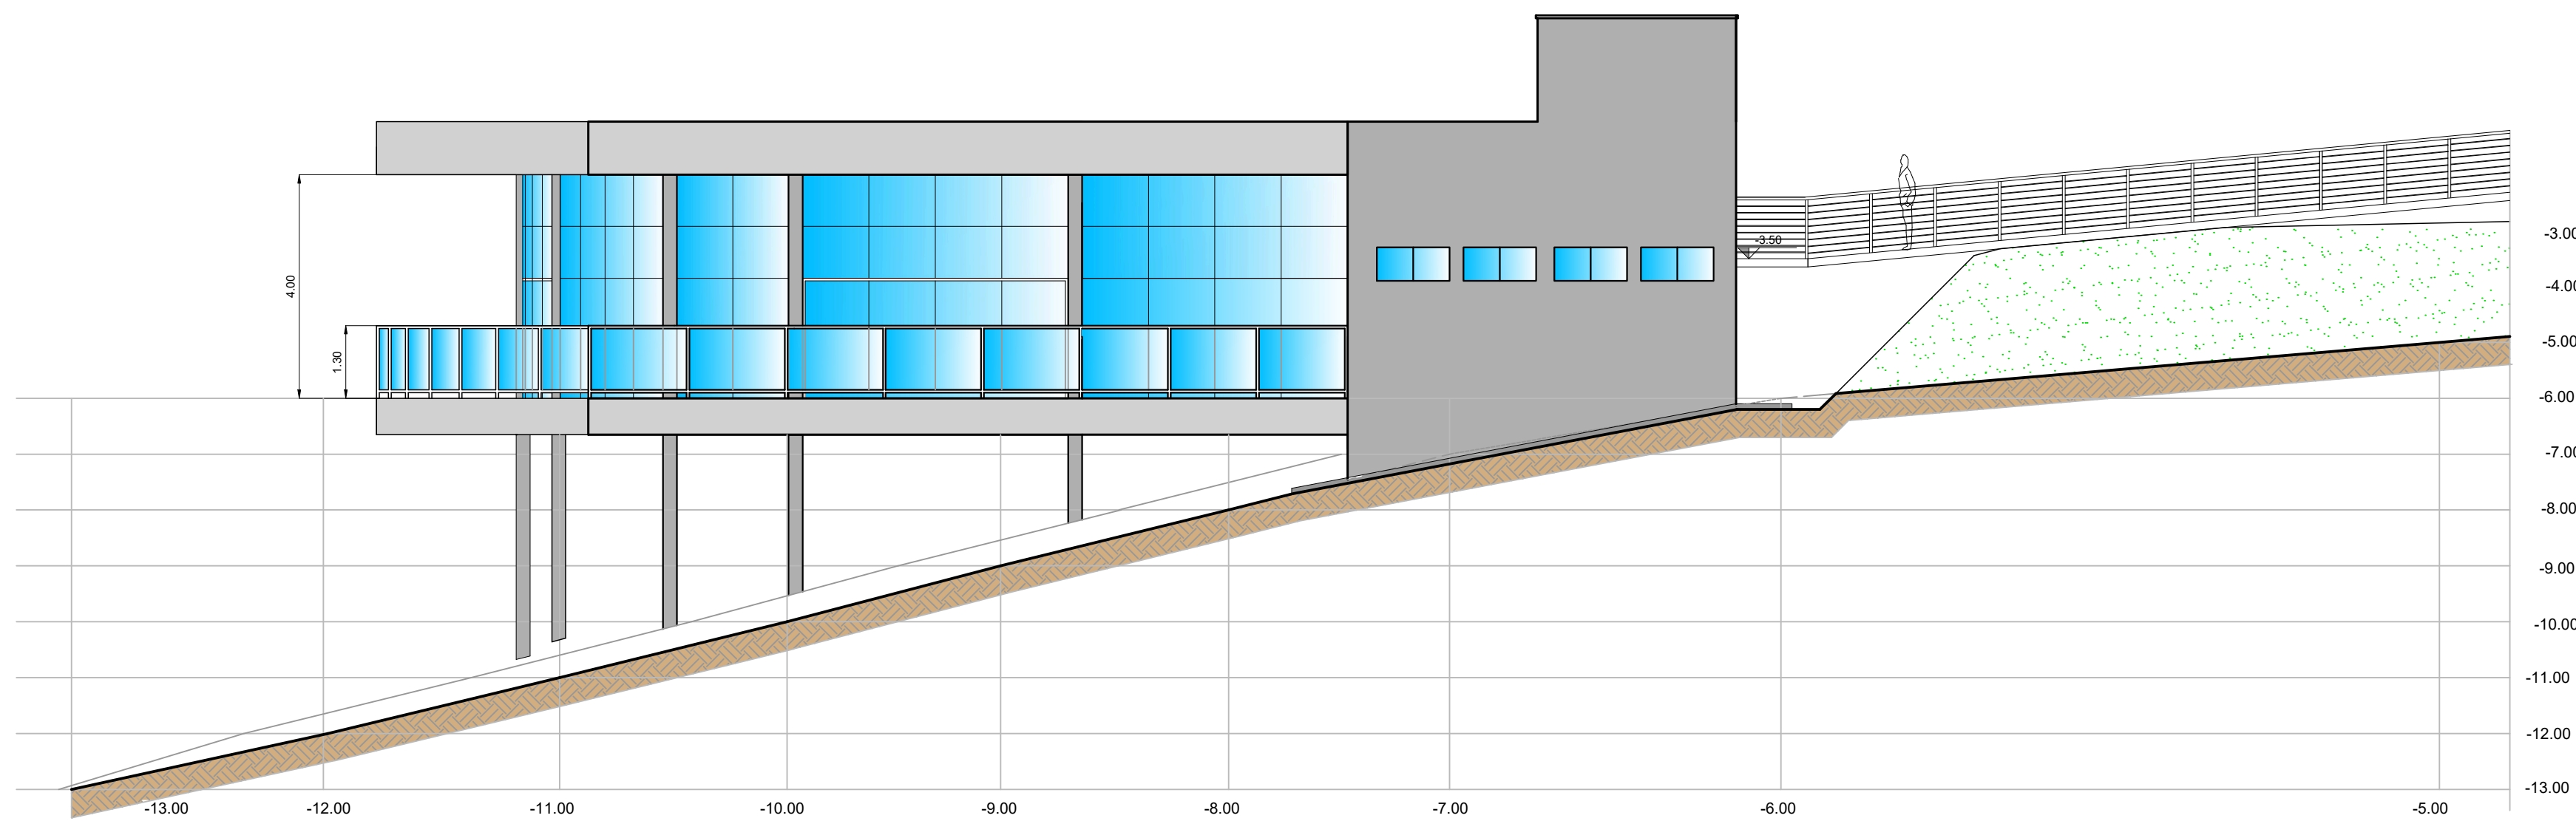


CENTRO DE CONVIVÊNCIA

FACHADA 03

1/100

PROJETO ARQUITETÔNICO - FACHADAS 01,02 E 03		FOLHA Nº
		04/05


OBRA:	CONSTRUÇÃO DE CENTRO DE CONVIVÊNCIA NA PRAÇA DO MIRANTE
LOCAL:	ESTRADA VICINAL CAC 370, S/Nº, CAÇONDE/SP.
PROPRIETÁRIO:	PREFEITURA DA ESTÂNCIA CLIMÁTICA DE CAÇONDE
ESCALA:	1/100

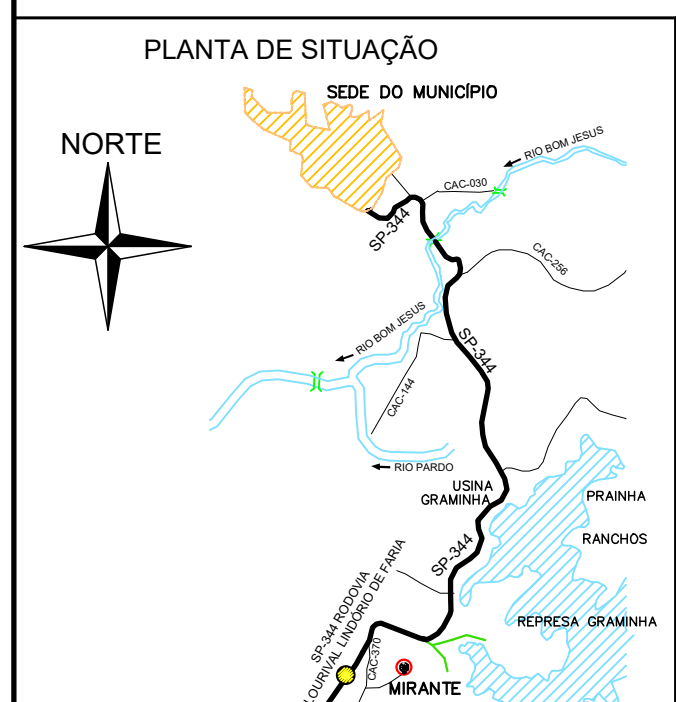


ÁREAS (m²)	
TERRENO	19.203,14
CENTRO DE CONVIVÊNCIA.....	449,38
HALL	5,75
VARANDA.....	124,41
TOTAL.....	579,54

RRT Nº:


DATA: 15/05/2026

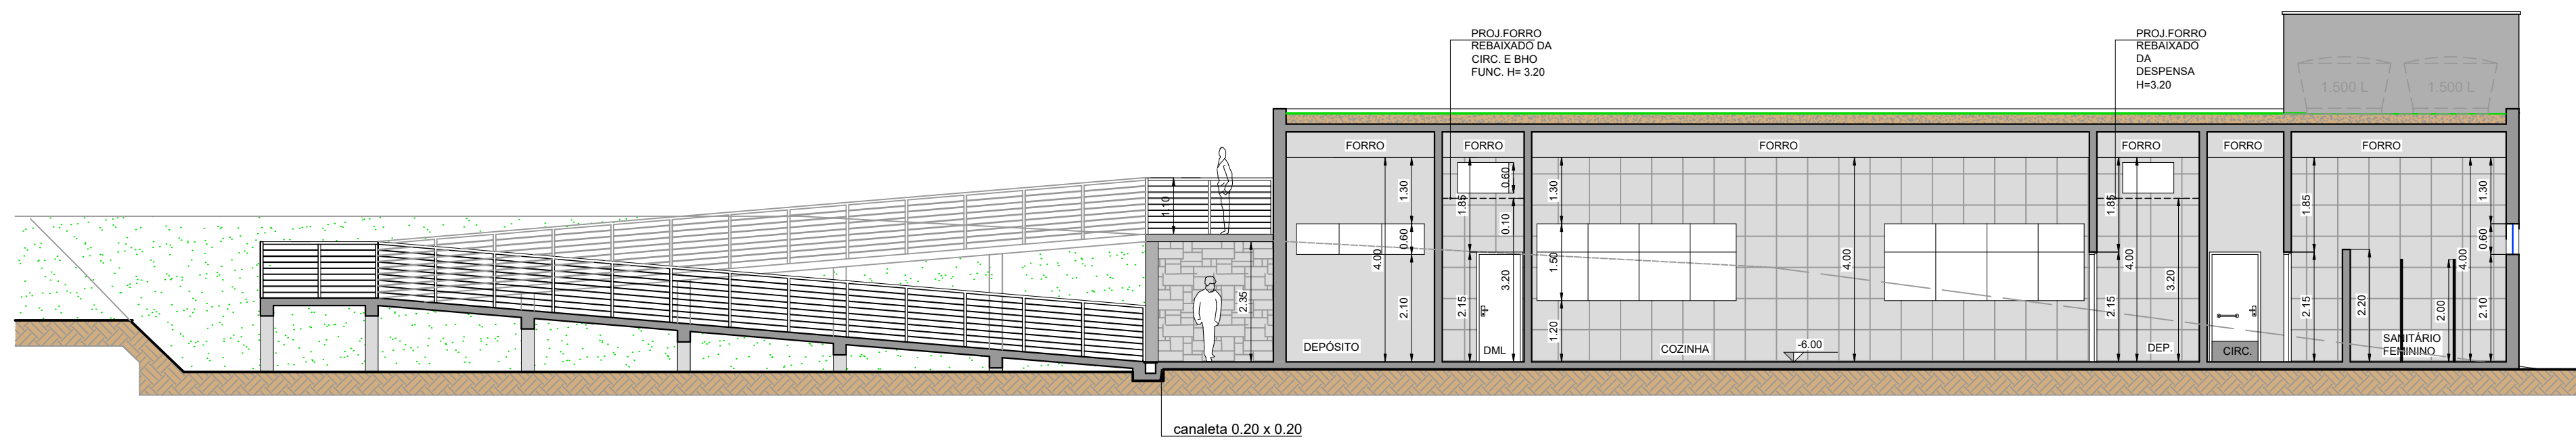


CENTRO DE CONVIVÊNCIA
CORTE A.A 1/100

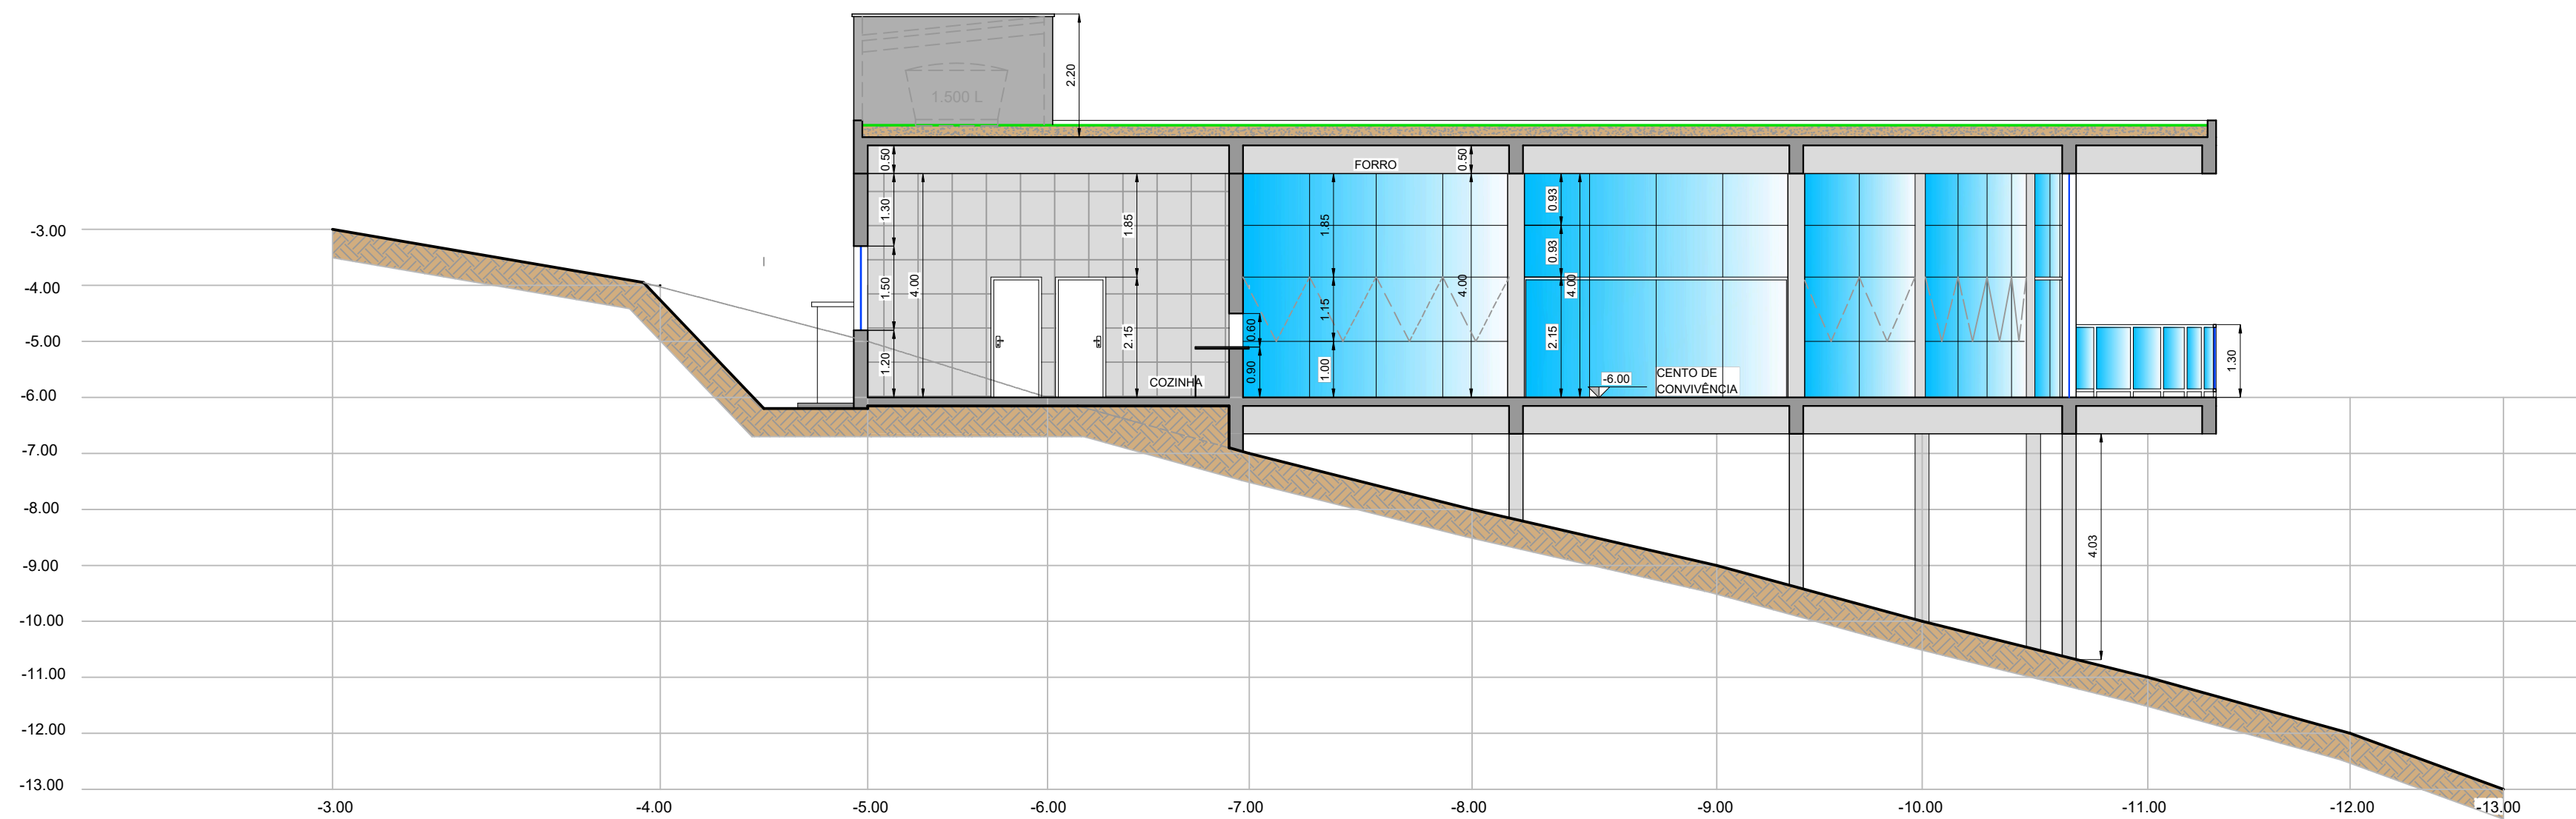


CENTRO DE CONVIVÊNCIA
CORTE B.B 1/100

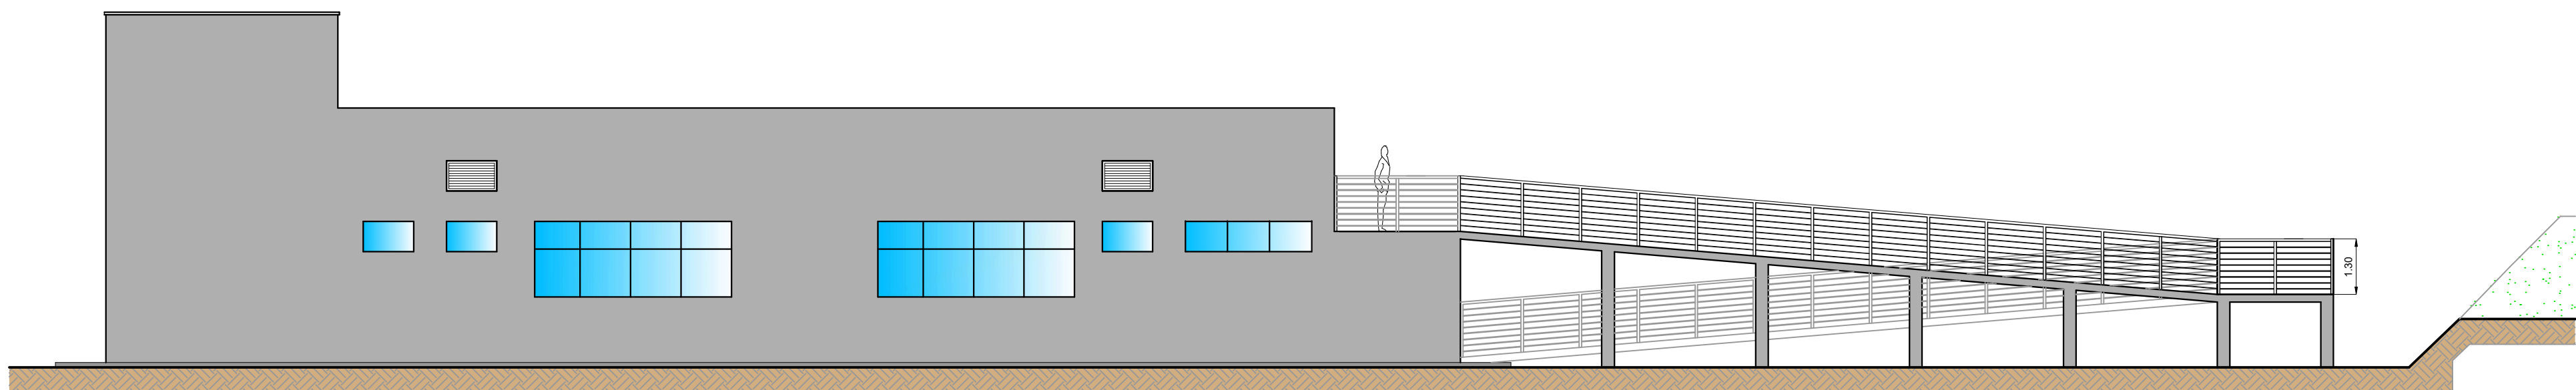


CENTRO DE CONVIVÊNCIA
FACHADA 04 1/100

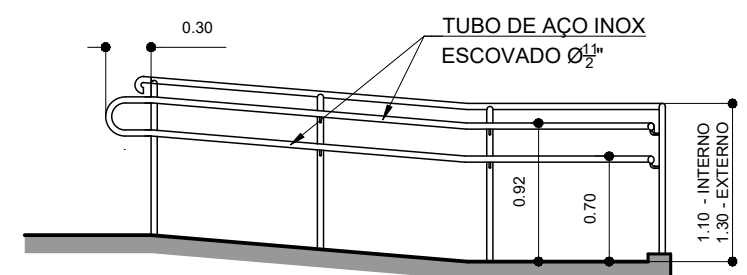


DETALHE CORRIMÃO DUPLO
ELEVÇÃO 1/50

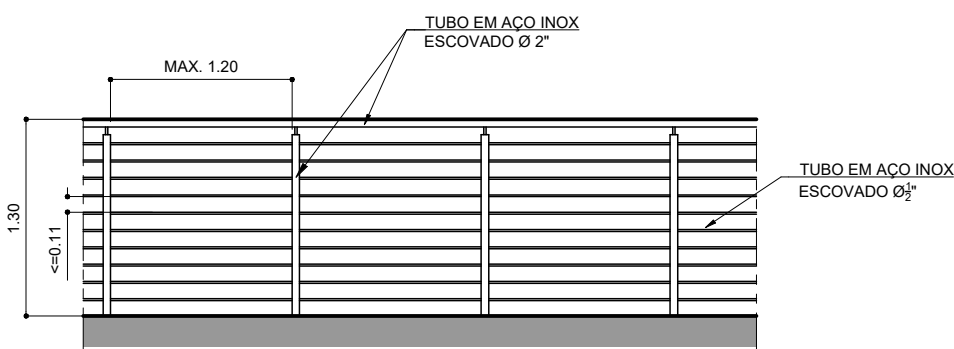


DETALHE GUARDA CORPO RAMPAS
ELEVÇÃO 1/50

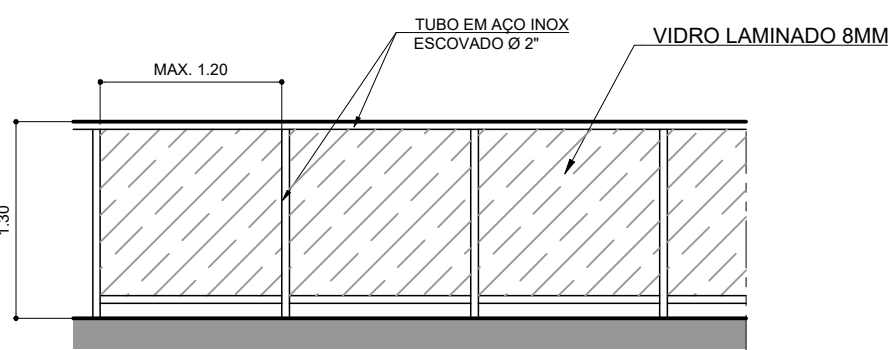



DETALHE GUARDA CORPO VARANDA
ELEVÇÃO 1/50

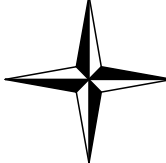PROJETO ARQUITETÔNICO - CORTES - FACHADA 04		FOLHA Nº
		03/05
OBRA:	CONSTRUÇÃO DE CENTRO DE CONVIVÊNCIA NA PRAÇA DO MIRANTE	
LOCAL:	ESTRADA VICINAL CAC 370, S/Nº, CAÇONDE/SP.	
PROPRIETÁRIO:	PREFEITURA DA ESTÂNCIA CLIMÁTICA DE CAÇONDE	
ESCALA:	1/100	
PLANTA DE SITUAÇÃO NORTE 		

RELAÇÃO DE ESQUADRIAS									
	LARGURA	ALTURA	PEITORIL	OBSERVAÇÃO	QUANT.	LARGURA	ALTURA	PEITORIL	OBSERVAÇÃO
P1	1.00	2.15		ABRIR - MADEIRA	02	J1	1.00	0.60	MAX-AR - VIDRO TEMPERADO
P2	0.90	2.15		ABRIR - MADEIRA	07	J2	1.00	0.60	VENEZIANA DE ALUMÍNIO
P3	0.90	2.15		ABRIR - MADEIRA	01	J3	1.30	0.60	MAX-AR - VIDRO TEMPERADO
P4	0.60	1.80		ABRIR - ALUMÍNIO	04	J4	3.90	1.50	MAX-AR - VIDRO TEMPERADO
P5	1.00	2.15		ABRIR - ALUMÍNIO	01	J5	2.50	0.60	MAX-AR - VIDRO TEMPERADO
P6	4.75	4.00 (2.15)		ABRIR - VIDRO LAMINADO	02	J6	4.75	4.00 (1.15)	MAX-AR - VIDRO LAMINADO
P7	4.80	4.00 (2.15)		ABRIR - VIDRO LAMINADO	02	J7	2.60	4.00 (1.15)	MAX-AR - VIDRO LAMINADO
						J8	5.63	4.00 (1.15)	MAX-AR - VIDRO LAMINADO

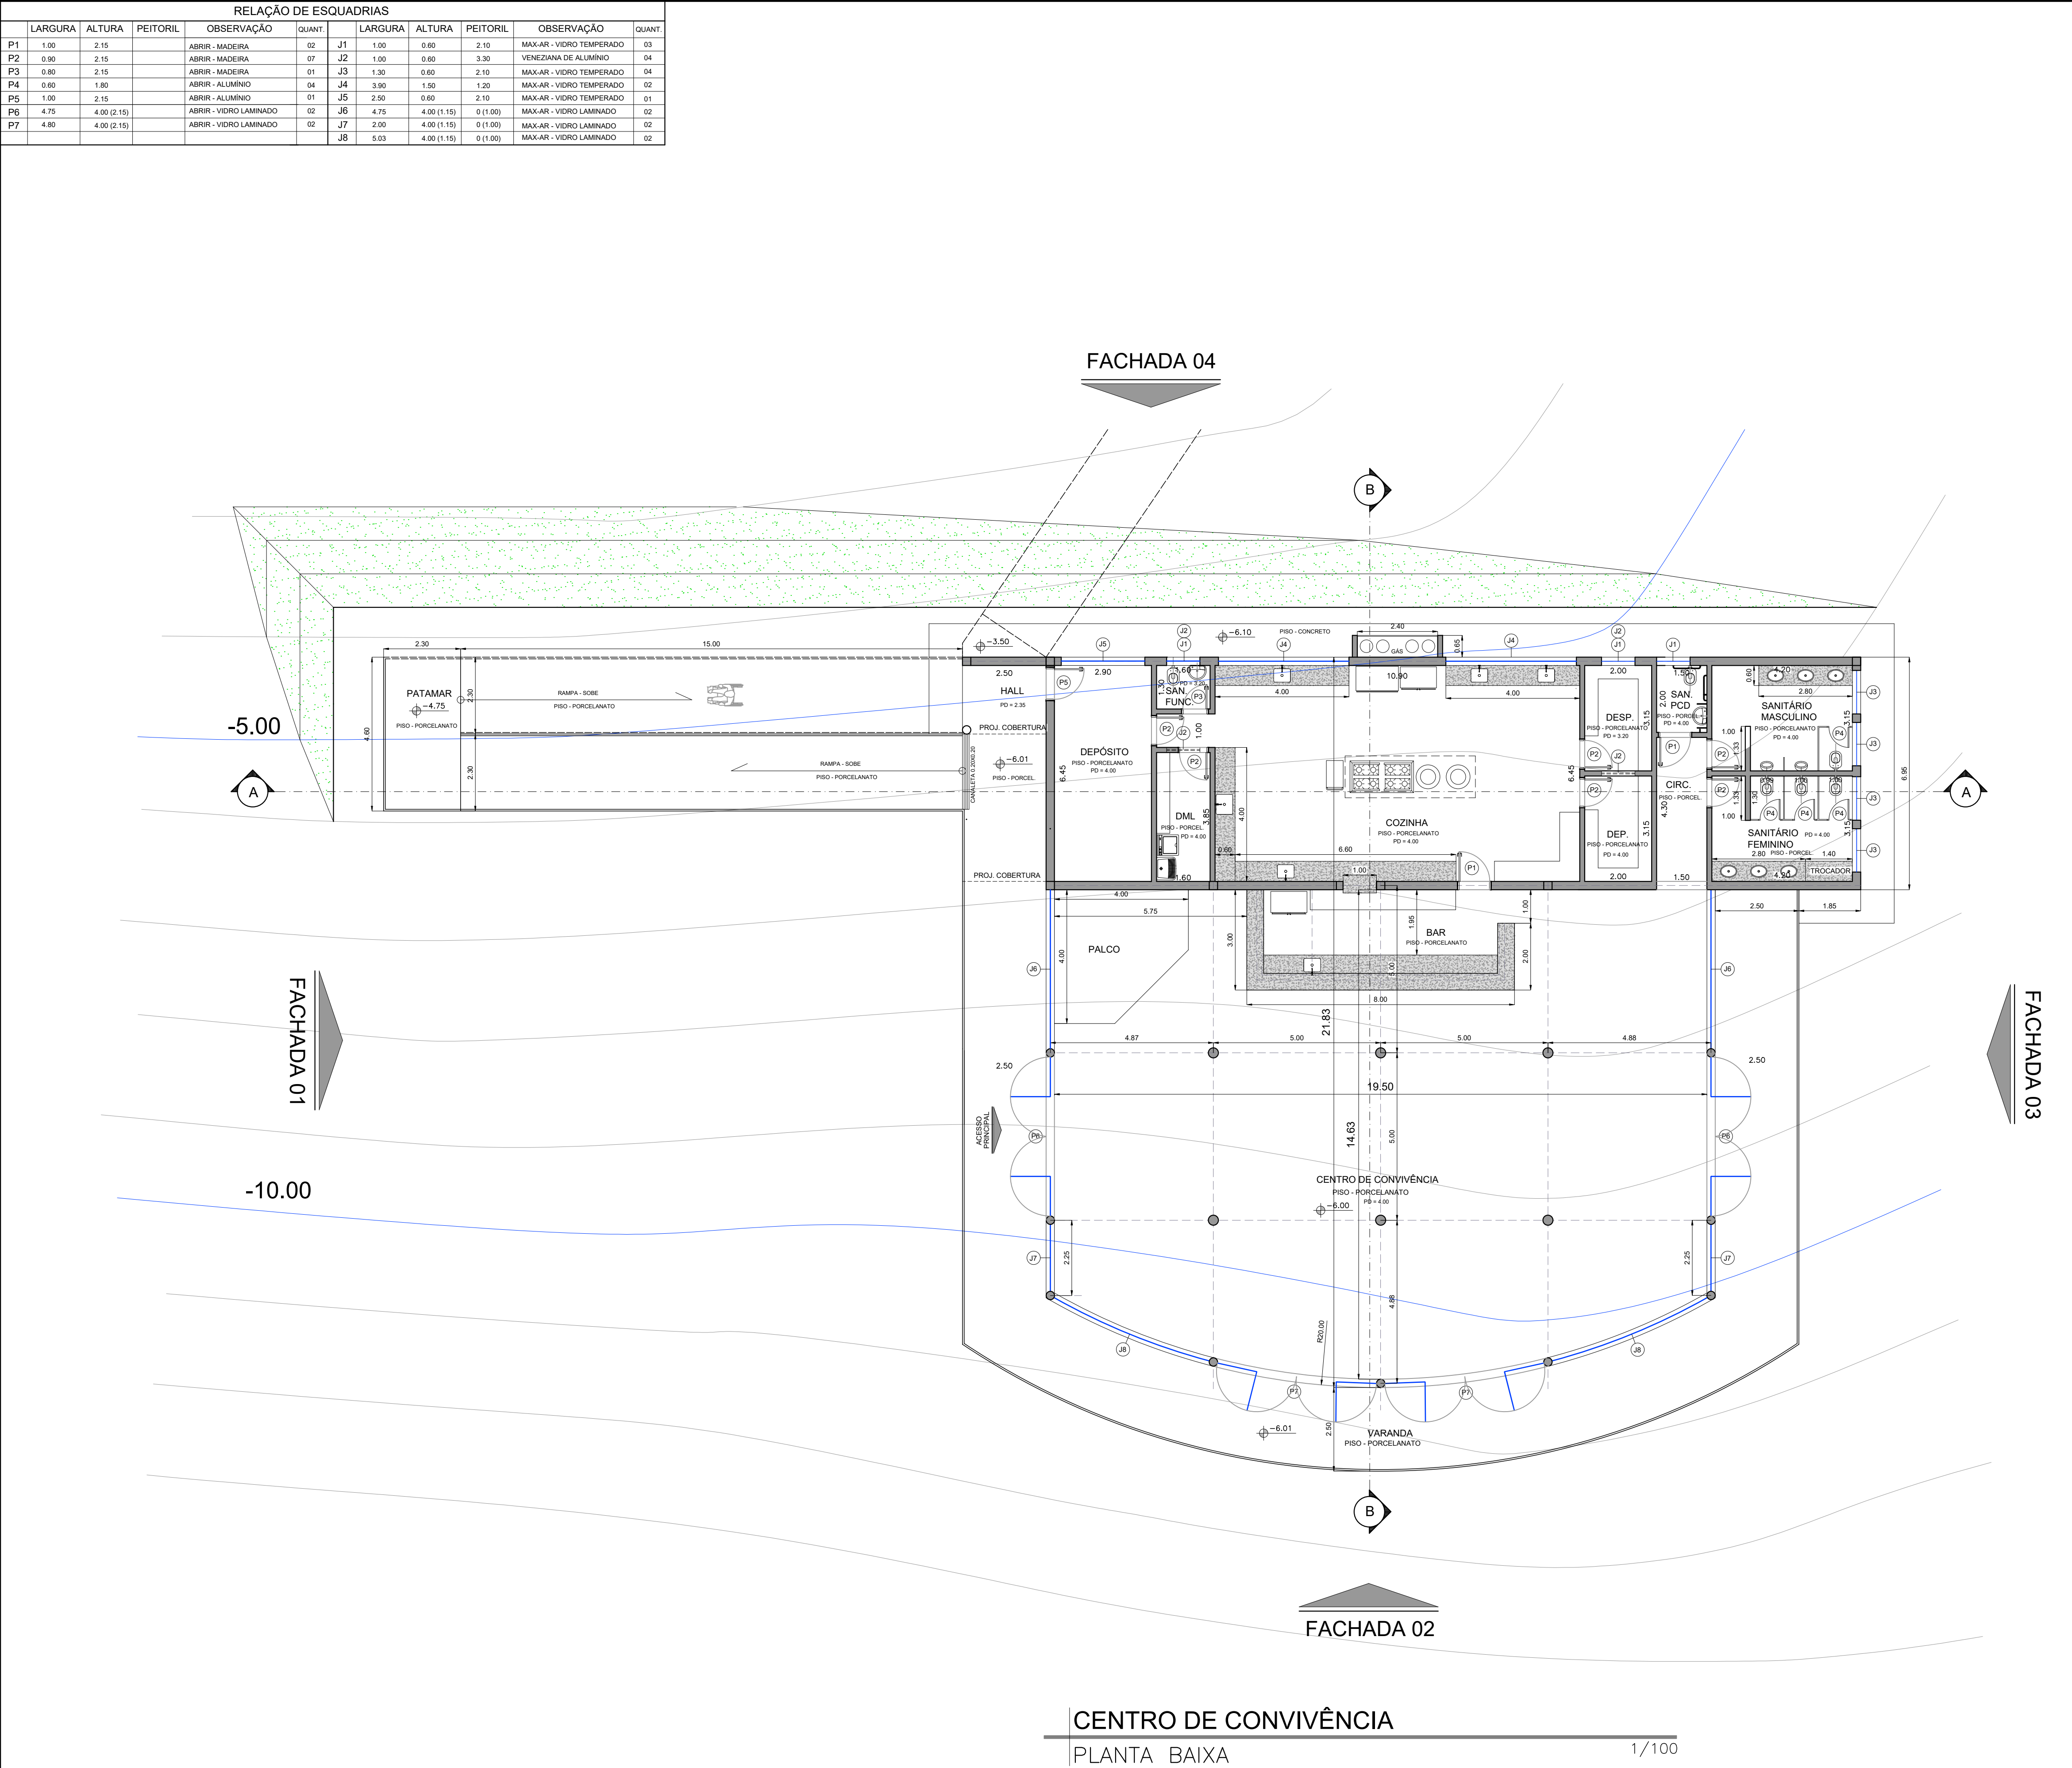

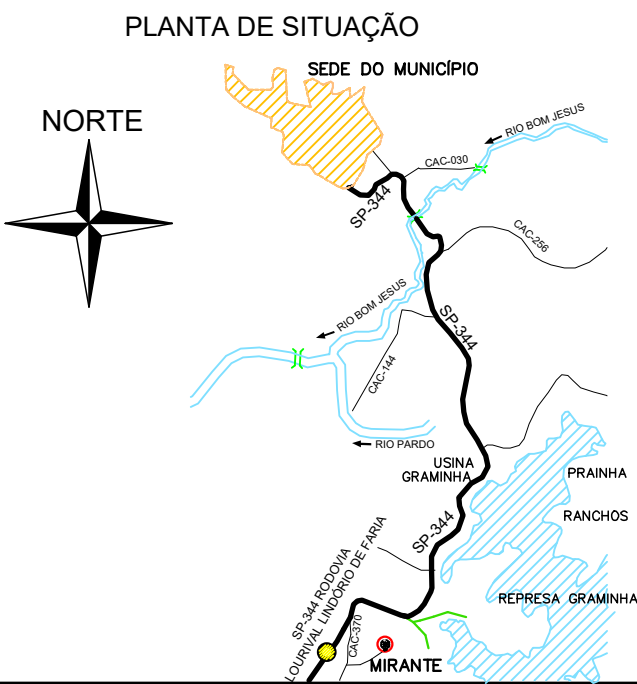
PROJETO ARQUITETÔNICO - PLANTA BAIXA		FOLHA Nº: 02/05										
OBRA: CONSTRUÇÃO DE CENTRO DE CONVIVÊNCIA NA PRAÇA DO MIRANTE												
LOCAL: ESTRADA VICINAL CAC 370, S/Nº, CAÇONDE/SP.												
PROPRIETÁRIO: PREFEITURA DA ESTÂNCIA CLIMÁTICA DE CAÇONDE												
ESCALA: 1/100												
PLANTA DE SITUAÇÃO  NORTE		PREFEITO MUNICIPAL JOSÉ AFONSO DE PAIVA AUTOR DO PROJETO E RESPONSÁVEL TÉCNICO MÁRCIA HELENA TARDELLI ARQUITETA E URBANISTA - CAU Nº A12547-4										
ÁREAS (m²) <table><tr><td>TERRENO</td><td>19.203,14</td></tr><tr><td>CENTRO DE CONVIVÊNCIA.....</td><td>449,38</td></tr><tr><td>HALL</td><td>5,75</td></tr><tr><td>VARANDA.....</td><td>124,41</td></tr><tr><td>TOTAL.....</td><td>579,54</td></tr></table>		TERRENO	19.203,14	CENTRO DE CONVIVÊNCIA.....	449,38	HALL	5,75	VARANDA.....	124,41	TOTAL.....	579,54	RRT Nº: DATA: 15/05/2026
TERRENO	19.203,14											
CENTRO DE CONVIVÊNCIA.....	449,38											
HALL	5,75											
VARANDA.....	124,41											
TOTAL.....	579,54											

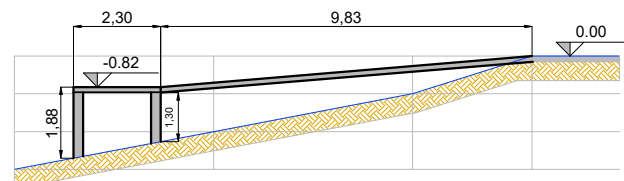

ÁREA MÉDIA LAVADA

BICA CORRIDA / BGS GRADUADA

SOLO COMPACTADO

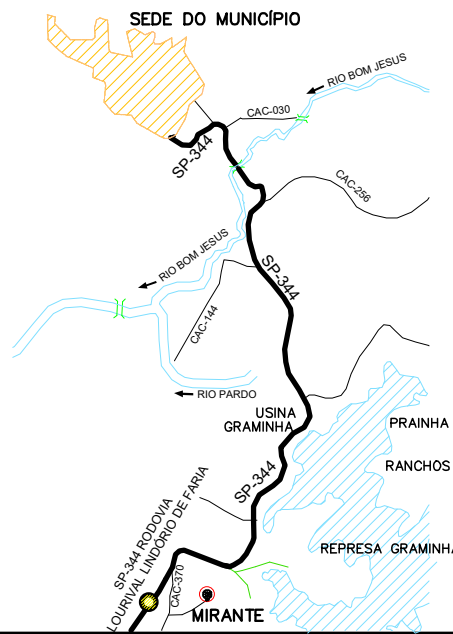PROJETO ARQUITETÔNICO - IMPLANTAÇÃO		FOLHA Nº: 01/05														
OBRA:	CONSTRUÇÃO DO CENTRO DE CONVIVÊNCIA DO MIRANTE - ESPAÇO GASTRONÔMICO E TURÍSTICO DE CACONDE															
LOCAL:	ESTRADA VICINAL CAC 370, S/Nº, CACONDE/SP.															
PROPRIETÁRIO:	PREFEITURA DA ESTÂNCIA CLIMÁTICA DE CACONDE															
ESCALA:	S/E															
NORTE  PREFEITO MUNICIPAL JOSÉ AFONSO DE PAIVA AUTOR DO PROJETO E RESPONSÁVEL TÉCNICO MARCIA HELENA TARDELLI ARQUITETA E URBANISTA - CAU Nº A12547-4 <table><tr><td colspan="2">ÁREAS (m²)</td><td rowspan="5">RRT Nº:</td></tr><tr><td>TERRENO</td><td>19.203,14</td></tr><tr><td>CENTRO DE CONVIVÊNCIA.....</td><td>449,38</td></tr><tr><td>HALL</td><td>5,75</td></tr><tr><td>VARANDA.....</td><td>124,41</td></tr><tr><td>TOTAL.....</td><td>579,54</td><td>DATA: 15/05/2026</td></tr></table>			ÁREAS (m²)		RRT Nº:	TERRENO	19.203,14	CENTRO DE CONVIVÊNCIA.....	449,38	HALL	5,75	VARANDA.....	124,41	TOTAL.....	579,54	DATA: 15/05/2026
ÁREAS (m²)		RRT Nº:														
TERRENO	19.203,14															
CENTRO DE CONVIVÊNCIA.....	449,38															
HALL	5,75															
VARANDA.....	124,41															
TOTAL.....	579,54	DATA: 15/05/2026														