




Folha A3 Exp A2 (594 x 297 mm)

1 2 3 4 5 6 7 8

A
B
C
D

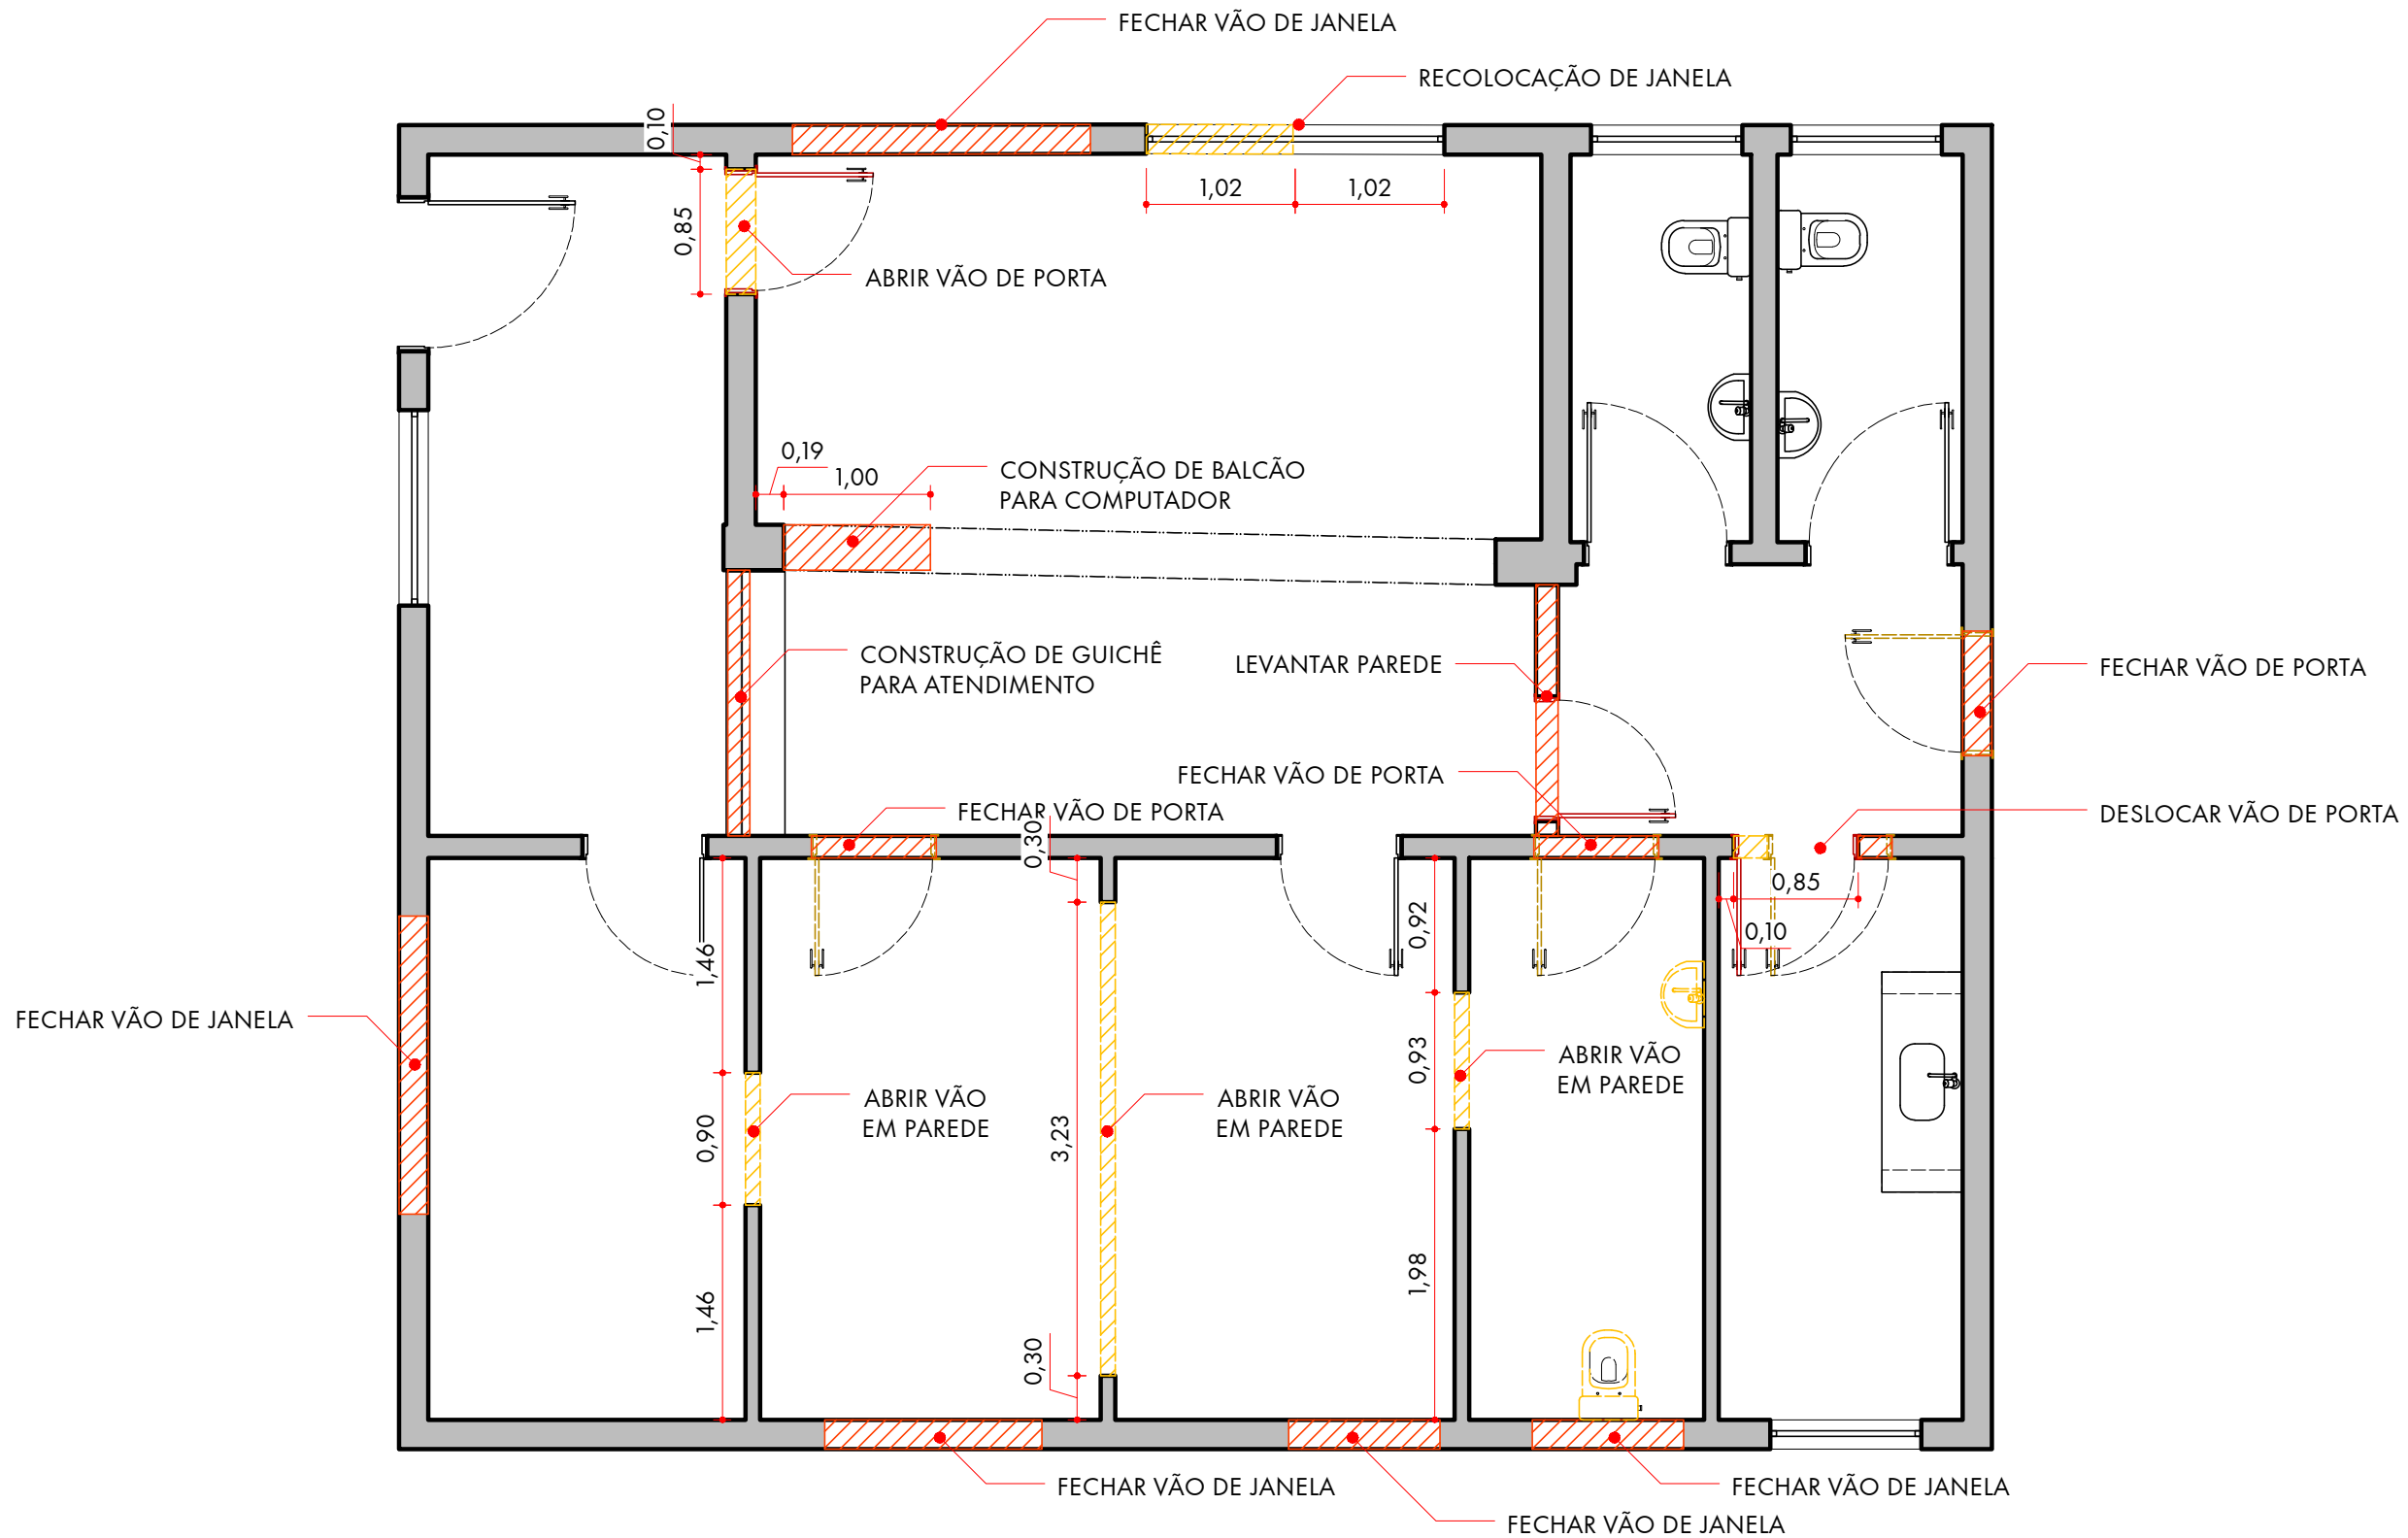

1 PLANTA CONSTRUIR / DEMOLIR
1:50

LEGENDA

- EXISTENTE
- A CONSTRUIR
- A DEMOLIR



PREFEITURA DO MUNICÍPIO DE SANTA LÚCIA

Diretoria Municipal de Obras e Serviços Públicos

OBRA		
REFORMA DA ANTIGA CLÍNICA DE FISIOTERAPIA		
LOCAL	MUNICÍPIO	TIPO
RUA XAVIER DE MENDONÇA, 162	SANTA LÚCIA / SP	REFORMA
AUTOR DO PROJETO	TÍTULO PROFISSIONAL	REGISTRO PROFISSIONAL
ADEMILSON ROBERTO RAMOS	ARQUITETO E URBANISTA	CAU/BR A117021-0
RESPONSÁVEL TÉCNICO	TÍTULO PROFISSIONAL	REGISTRO PROFISSIONAL
ADEMILSON ROBERTO RAMOS	ARQUITETO E URBANISTA	CAU/BR A117021-0
PROJETO	REFERÊNCIA	RRT / ART N°
ARQUITETURA	PLANTA CONSTRUIR/DEMOLIR	14469828

ICP
Brasil

Documento assinado digitalmente
ADEMILSON ROBERTO RAMOS
Data: 03/07/2024 Hora: 11:28:05 GMT: -3
Verifique em <https://validar.iti.gov.br>

DESENHO	ADEMILSON ROBERTO RAMOS
DATA	03/07/2024
ESCALA	1:50
ARQUIVO	Reforma Antiga Fisio.dwg

ARQ
01 02