



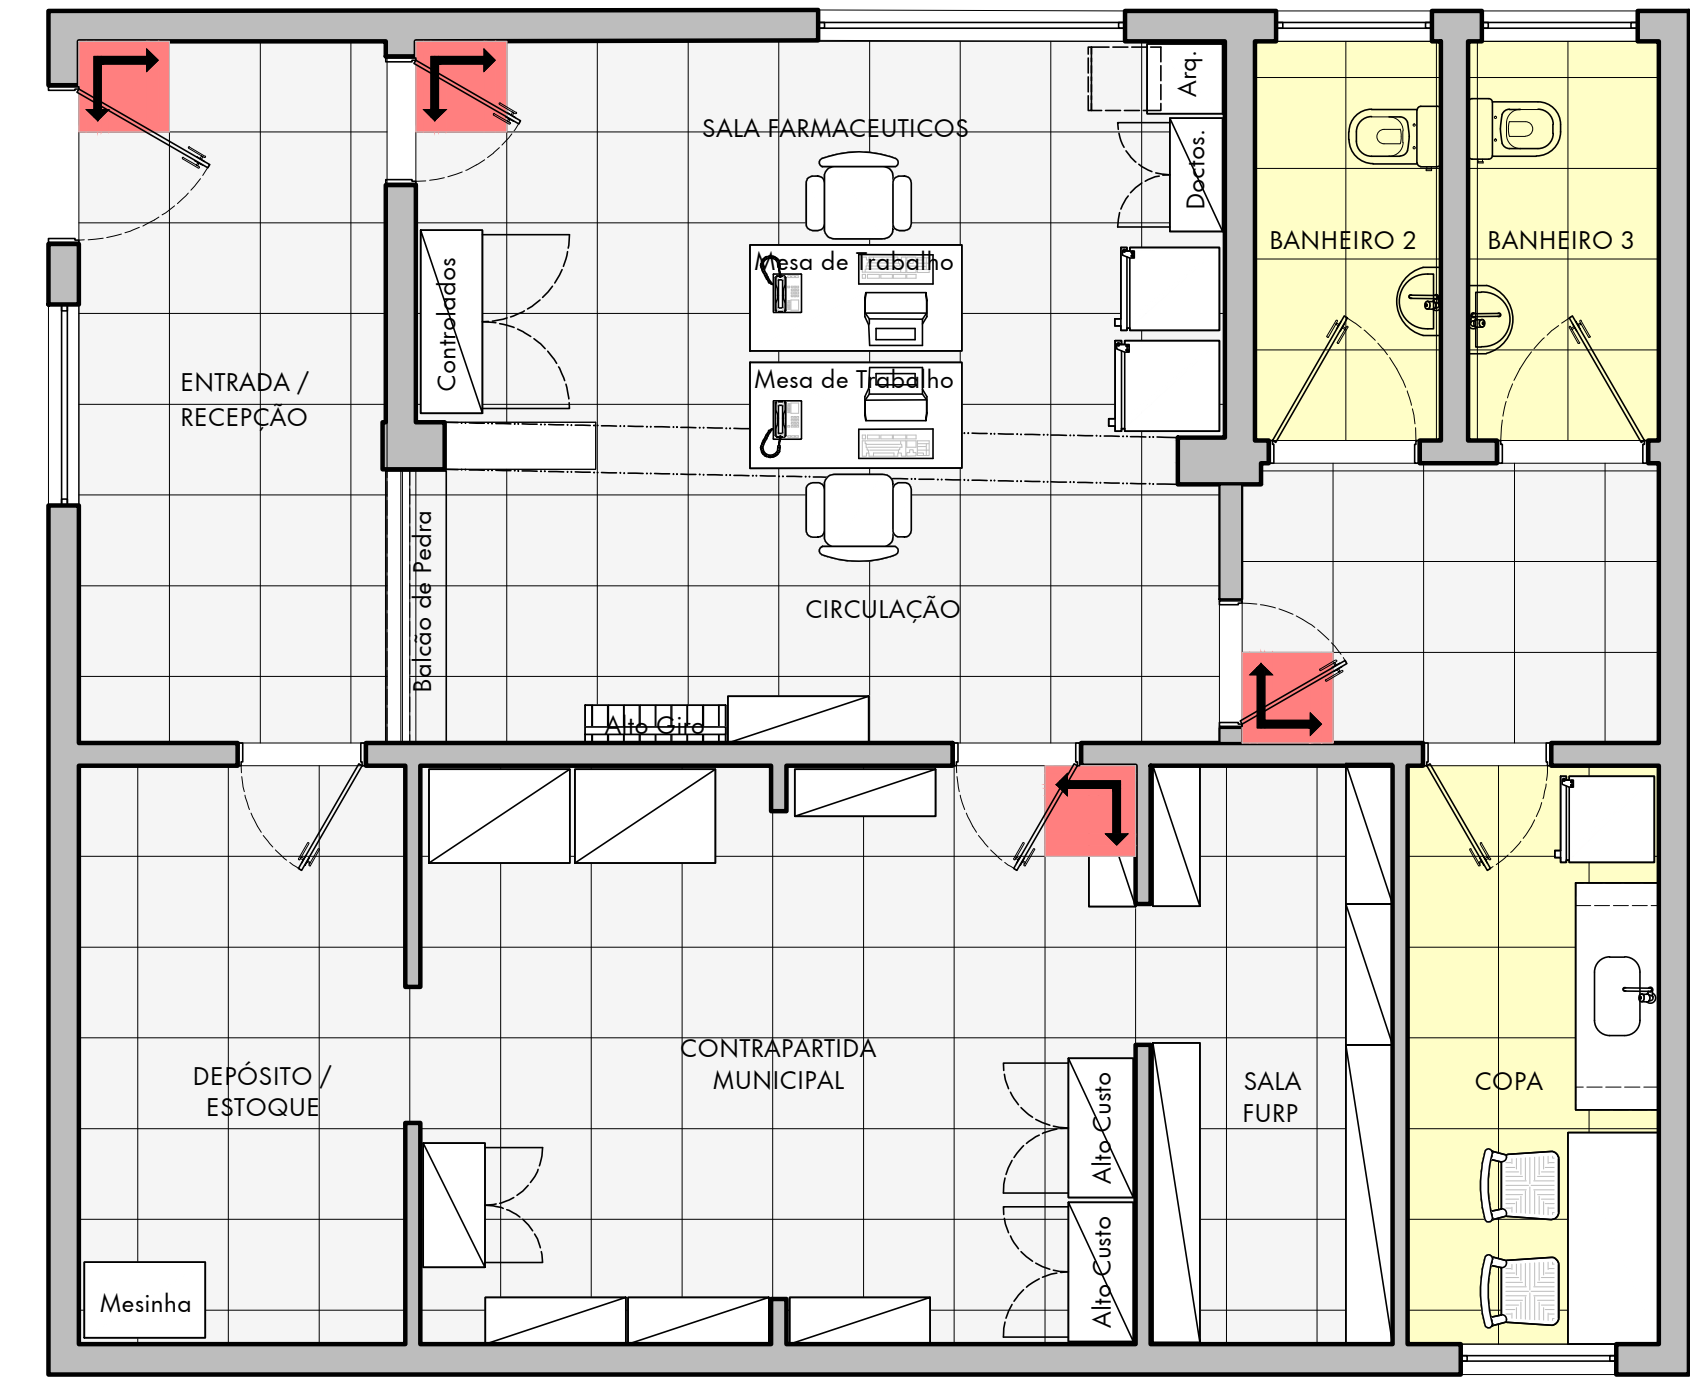

LEGENDA

- PISO EXISTENTE
- PISO NOVO
- INÍCIO DA PAGINAÇÃO DO PISO

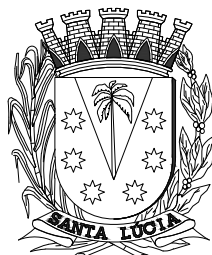

PREFEITURA DO MUNICÍPIO DE SANTA LÚCIA
Diretoria Municipal de Obras e Serviços Públicos

OBRA		
REFORMA DA ANTIGA CLÍNICA DE FISIOTERAPIA		
LOCAL	MUNICÍPIO	TIPO
RUA XAVIER DE MENDONÇA, 162	SANTA LÚCIA / SP	REFORMA
AUTOR DO PROJETO	TÍTULO PROFISSIONAL	REGISTRO PROFISSIONAL
ADEMILSON ROBERTO RAMOS	ARQUITETO E URBANISTA	CAU A117021-0
RESPONSÁVEL TÉCNICO	TÍTULO PROFISSIONAL	REGISTRO PROFISSIONAL
ADEMILSON ROBERTO RAMOS	ARQUITETO E URBANISTA	CAU A117021-0
PROJETO	REFERÊNCIA	RRT / ART N°
ARQUITETURA	PLANTA DE PISO E LEIAUTE	14469828

ICP
Brasil

Documento assinado digitalmente
ADEMILSON ROBERTO RAMOS
Data: 03/07/2024 Hora: 11:28:30 GMT: -3
Verifique em <https://validar.iti.gov.br>

DESENHO	ADEMILSON ROBERTO RAMOS
DATA	03/07/2024
ESCALA	1:50
ARQUIVO	Reforma Antiga Fisio.dwg

ARQ
02 02

2 PLANTA DE PISO E LEIAUTE
1:50