


OBRA: DRENAGEM PLUVIAL
LOCAL: RODOVIA VICINAL ESTREITO - MASCARENHAS
PROP: PREFEITURA MUNICIPAL DE PEDREGULHO

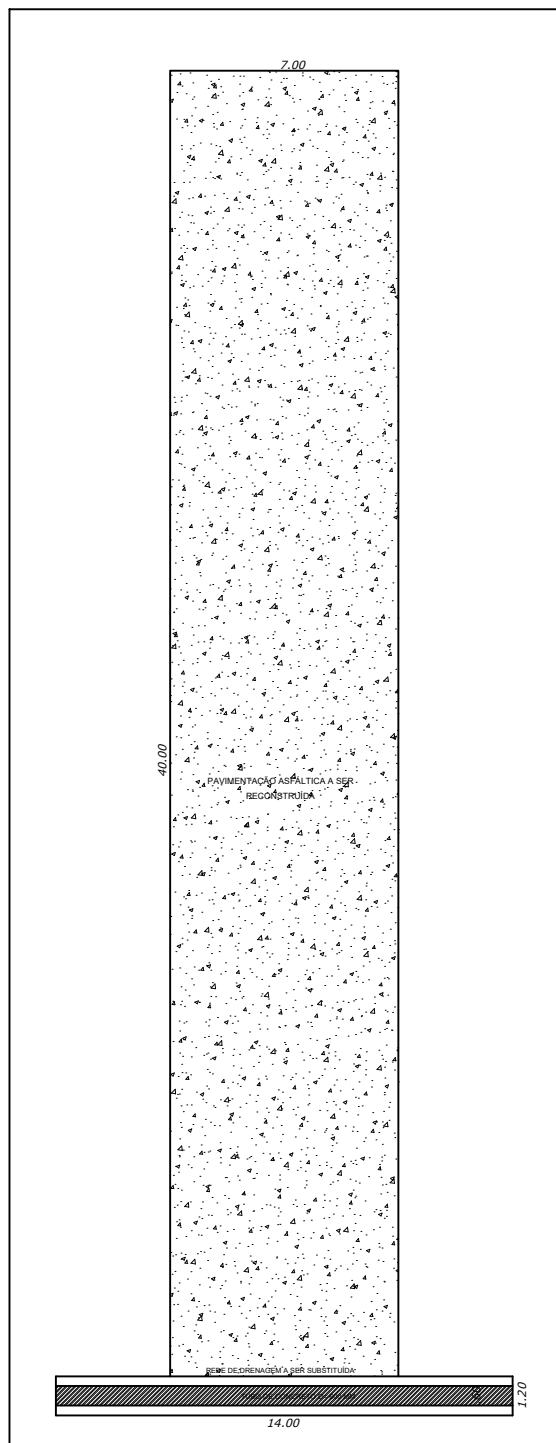

Elso Lemes Filho
ELSO LEMES FILHO
ENG. CIVIL - CREA 0601113022